


LEVLJI GRAD


STANOVANJE L1-S 203

KVADRATURA STANOVANJA: 49,60m²

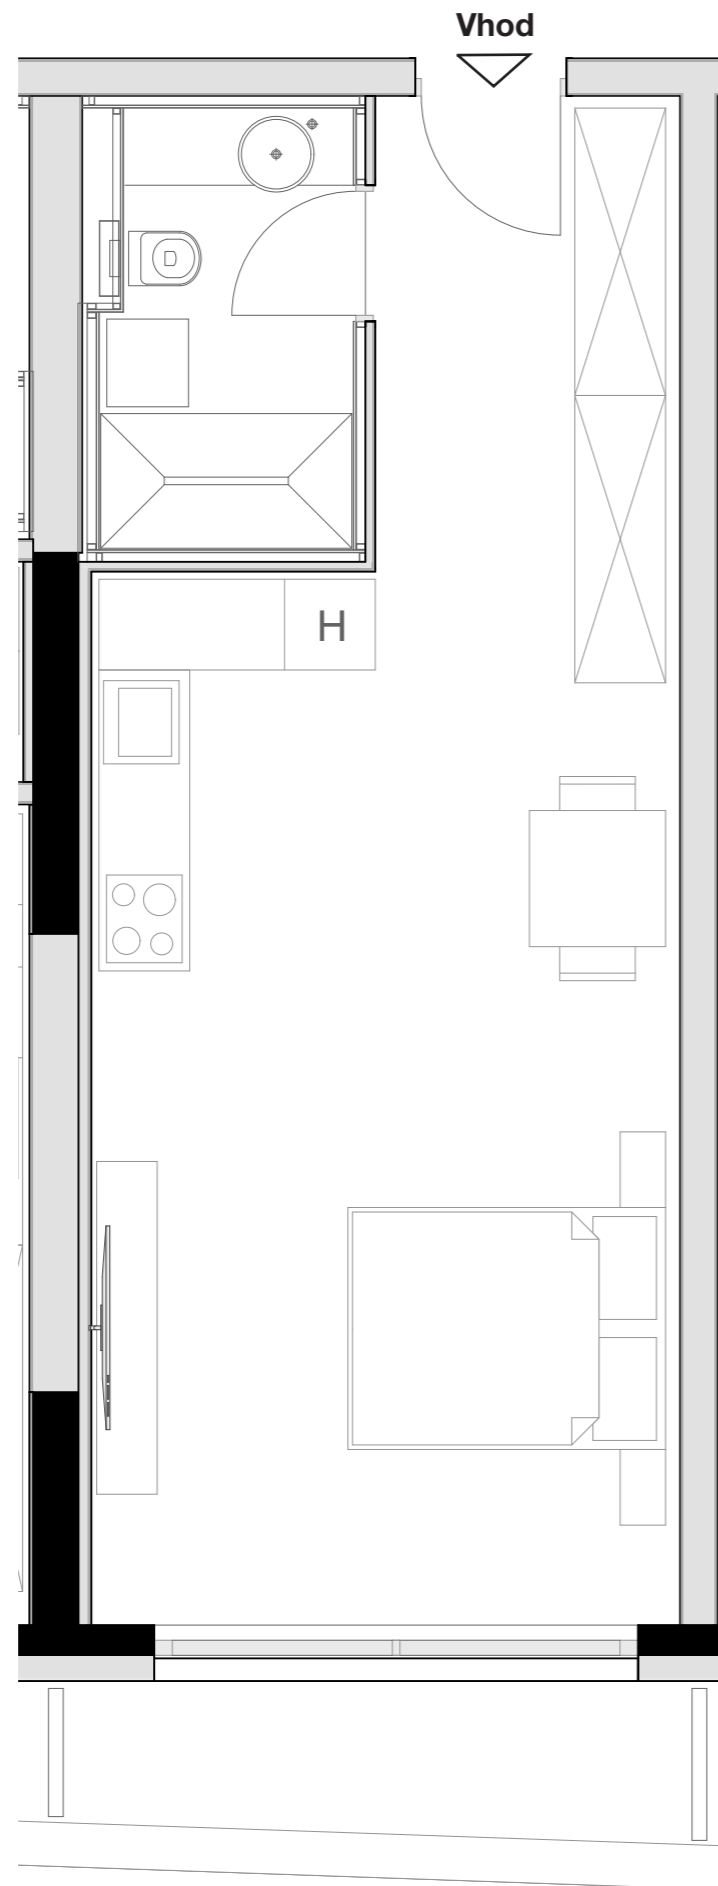

notranje površine 44,65m²
zunanje površine 4,95m²

Kopalnica 5,58m²
Hodnik 5,78m²
Dnevno bivalni del / kuhinja 27,31m²
Terasa 4,95m²
Shramba 5,98m²

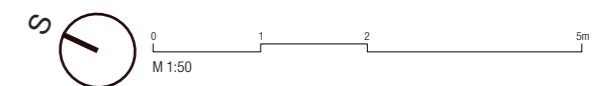

OPOMBA:
Možna so manjša odstopanja, do 3%. Vsa oprema v tlorisih je vrisana v informativne namene uporabnosti prostora.