



LEVLJI GRAD

STANOVANJE L1-S 205

KVADRATURA STANOVANJA: 77,06m²

notranje površine 64,68m²
zunanje površine 12,38m²

| | |
|------------------------------|---------------------|
| Kopalnica | 5,58m ² |
| Hodnik | 4,63m ² |
| Dnevno bivalni del / kuhinja | 33,09m ² |
| Terasa | 12,38m ² |
| Spalnica | 15,40m ² |
| Shramba | 5,98m ² |

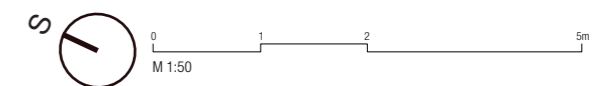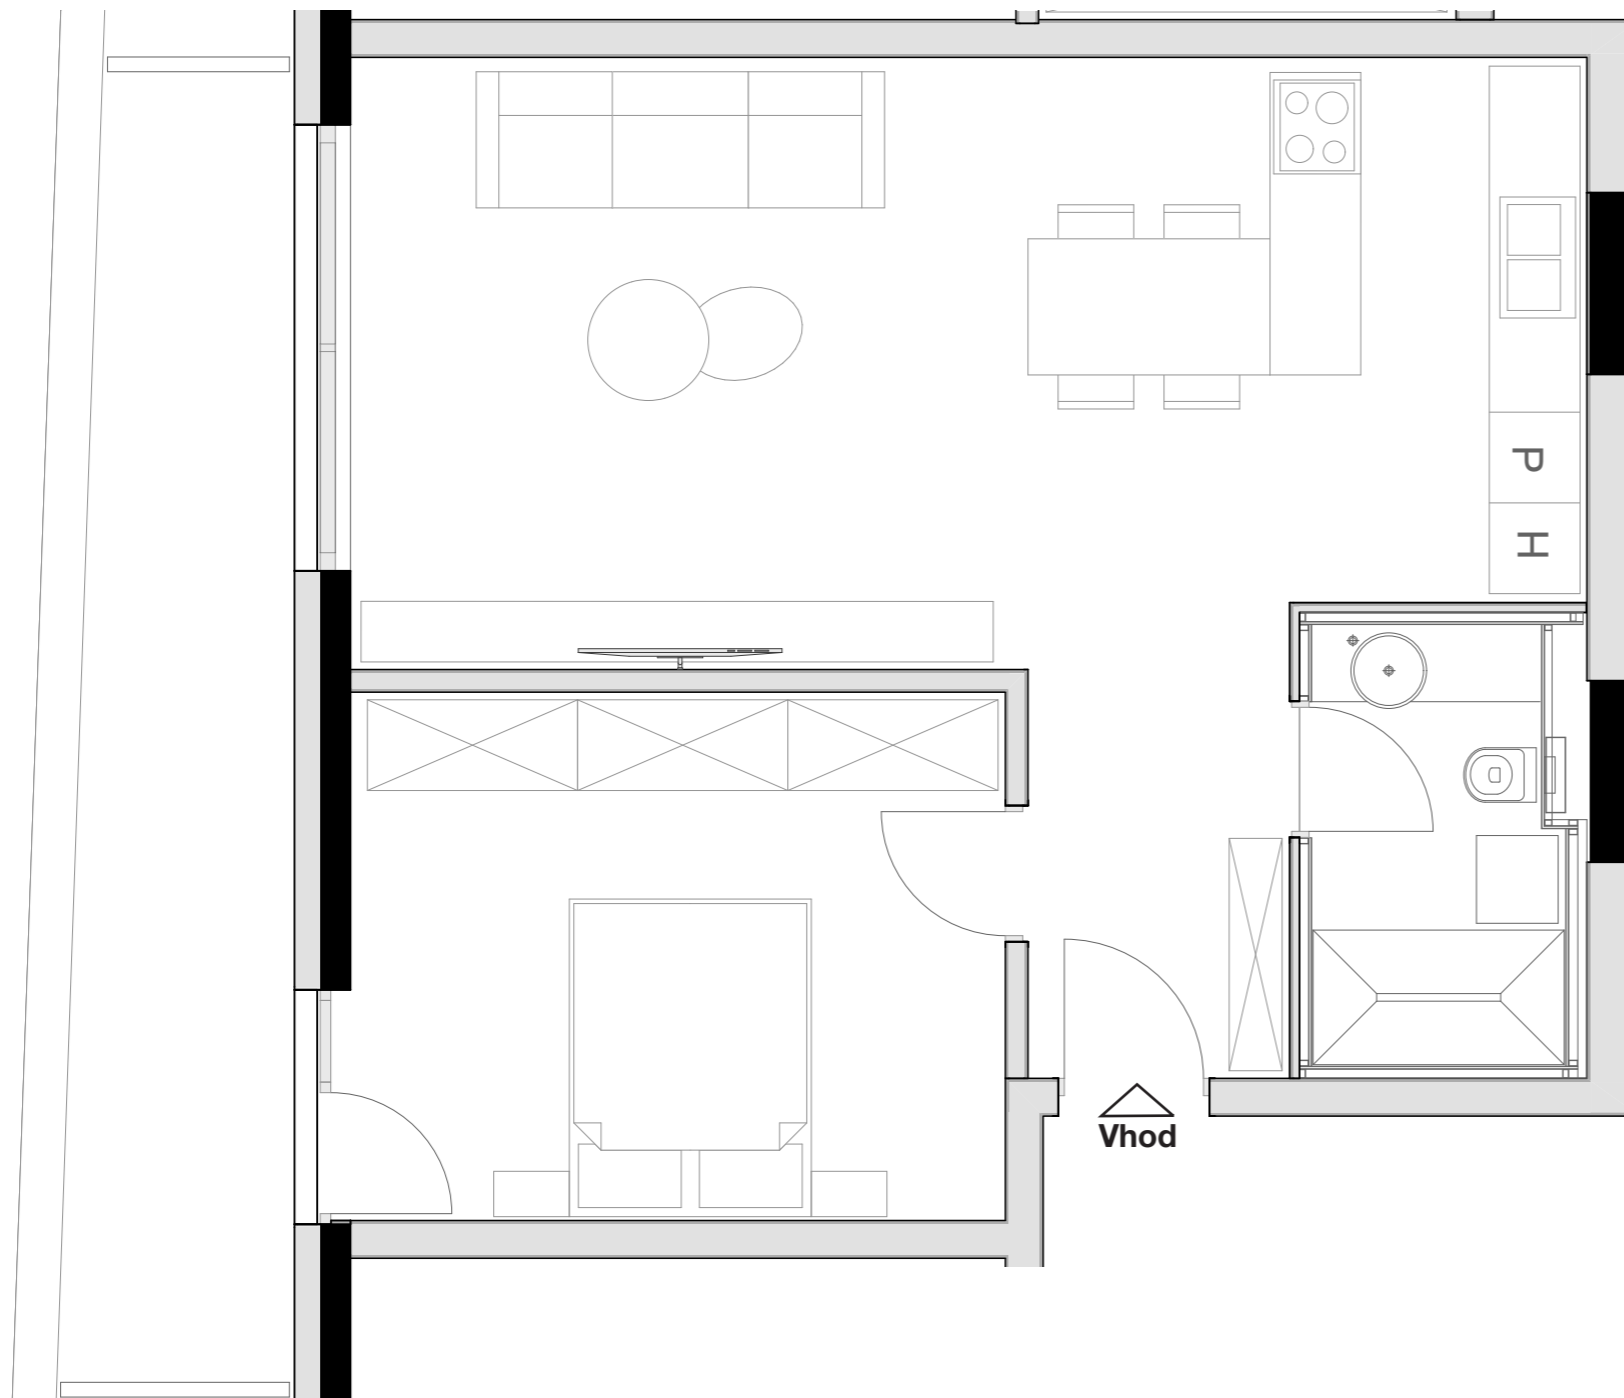

OPOMBA:
Možna so manjša odstopanja, do 3%. Vsa oprema v tlorisih je vrisana v informativne namene uporabnosti prostora.