


notranje površine 123,16m²
zunanje površine 32,99m²

Kopalnica 5,58m²
Hodnik 4,31m²
Dnevno bivalni del / kuhinja 57,00m²
Terasa 32,99m²
Spalnica 19,85m²
Otroška soba 11,74m²
Otroška soba 12,01m²
Shramba 7,09m²

LEVLJI GRAD STANOVANJE L1-S 207

KVADRATURA STANOVANJA: 156,15m²

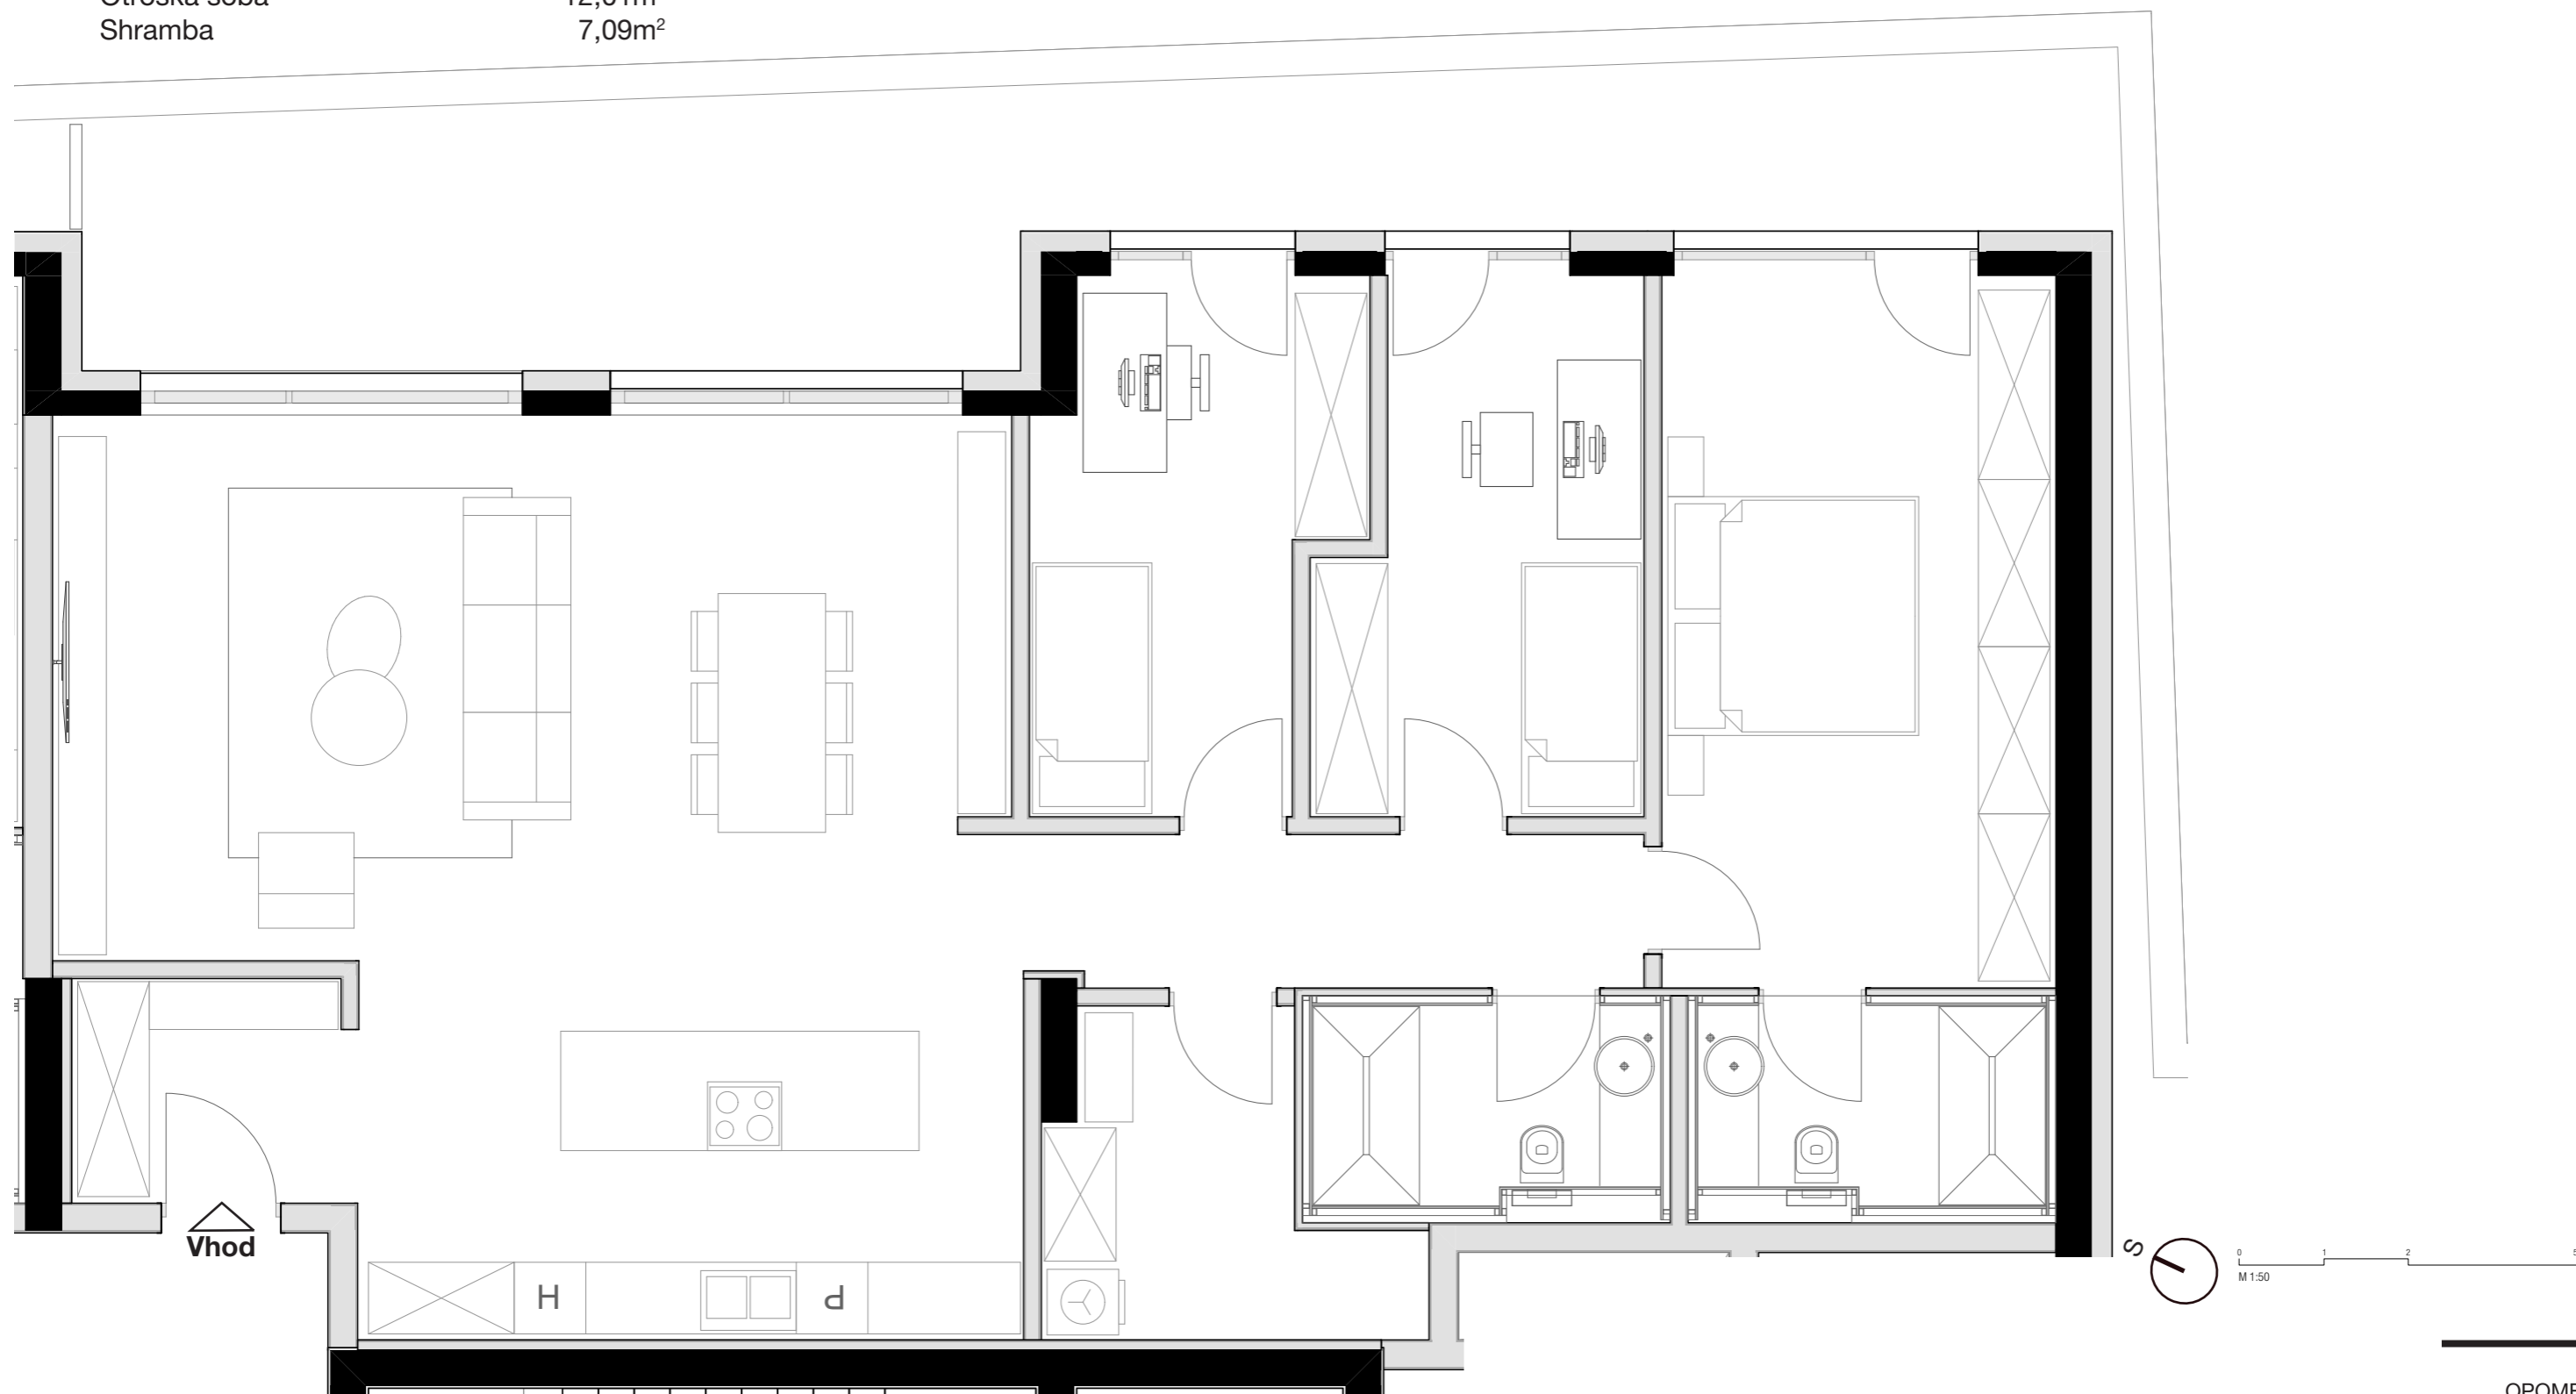

Možna so manjša odstopanja, do 3%. Vsa oprema v tlorisih je vrisana v informativne namene uporabnosti prostora.

OPOMBA: