



LEVLJI GRAD

STANOVANJE L1-S 302

KVADRATURA STANOVANJA: 49,31m²

notranje površine 44,71m²
zunanje površine 4,60m²

Kopalnica	5,58m ²
Hodnik	5,77m ²
Dnevno bivalni del / kuhinja	27,72m ²
Terasa	5,64m ²
Shramba	4,60m ²

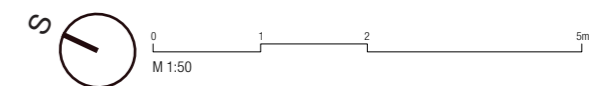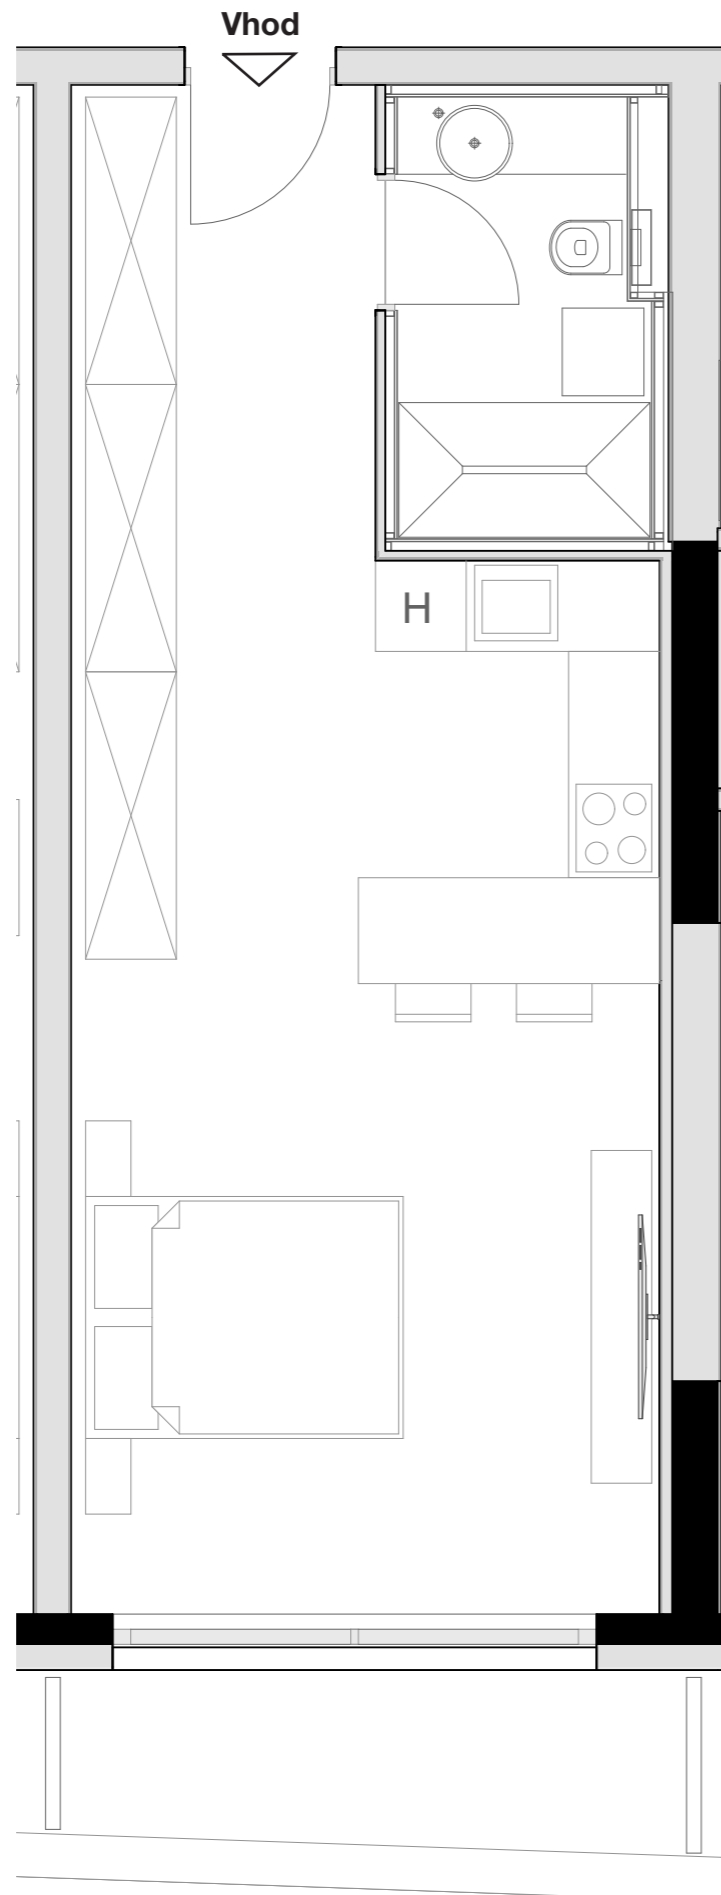

OPOMBA:
Možna so manjša odstopanja, do 3%. Vsa oprema v tlorisih je vrisana v informativne namene uporabnosti prostora.