



LEVLJI GRAD

STANOVANJE L1-S 303

KVADRATURA STANOVANJA: 49,60m²

notranje površine 45,37m²
zunanje površine 4,23m²

Kopalnica 5,85m²
Hodnik 6,05m²
Dnevno bivalni del / kuhinja 27,49m²
Terasa 4,23m²
Shramba 5,98m²

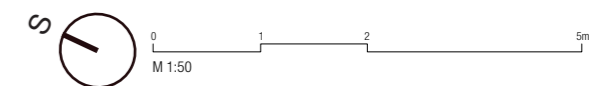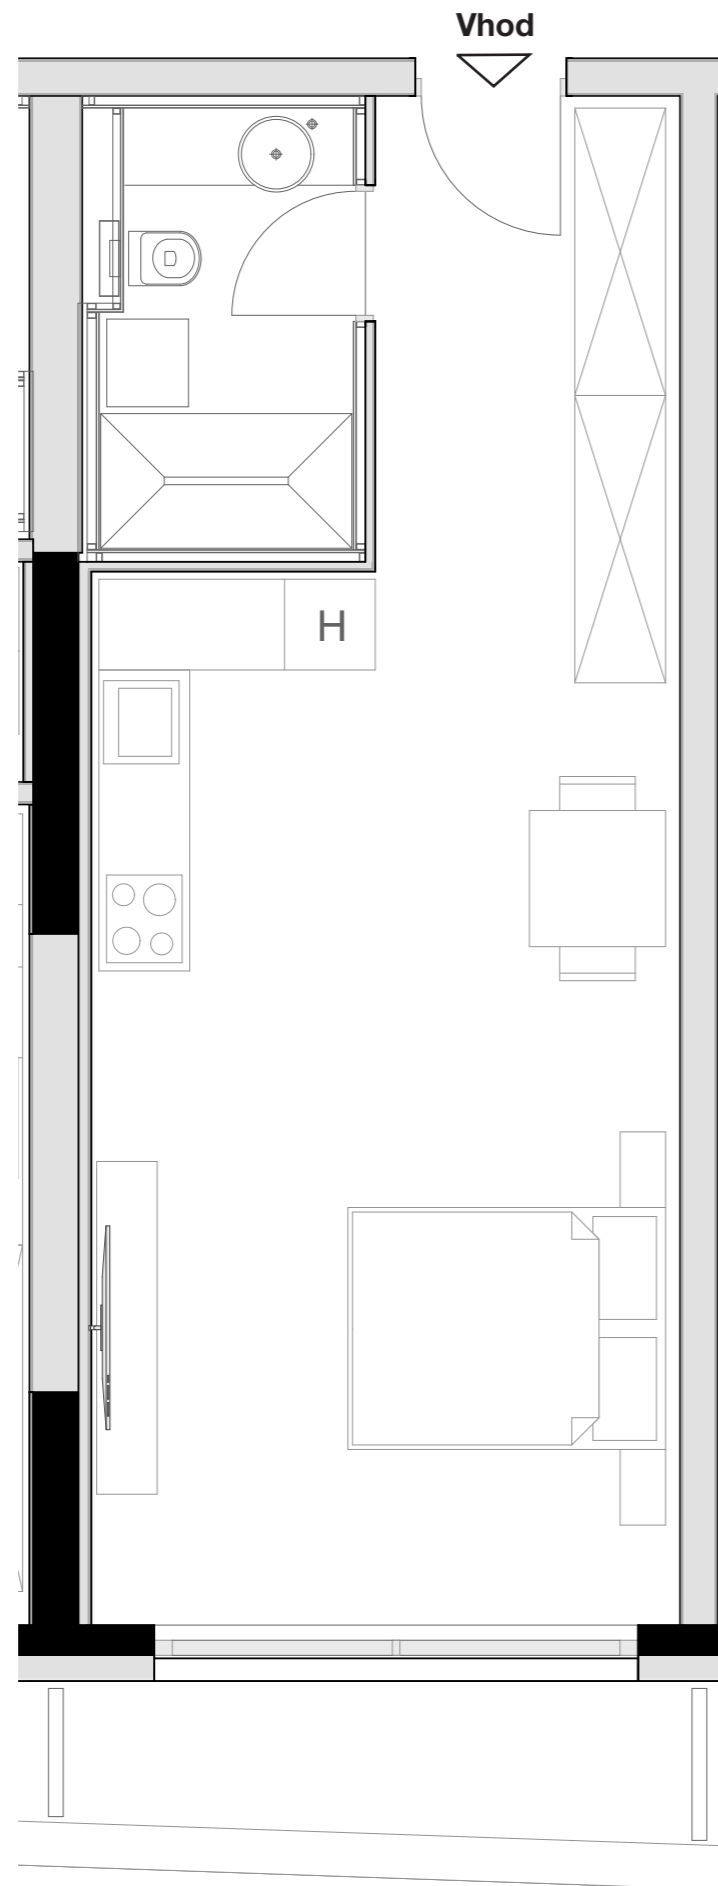

OPOMBA:
Možna so manjša odstopanja, do 3%. Vsa oprema v tlorisih je vrisana v informativne namene uporabnosti prostora.