



LEVLJI GRAD

STANOVANJE L1-S 305

KVADRATURA STANOVANJA: 77,07m²

notranje površine 64,48m²
zunanje površine 12,59m²

Kopalnica	5,58m ²
Hodnik	4,63m ²
Dnevno bivalni del / kuhinja	32,84m ²
Terasa	12,59m ²
Spalnica	15,45m ²
Shramba	5,98m ²

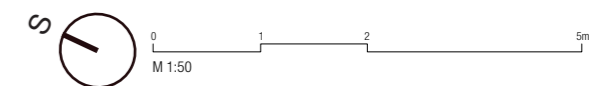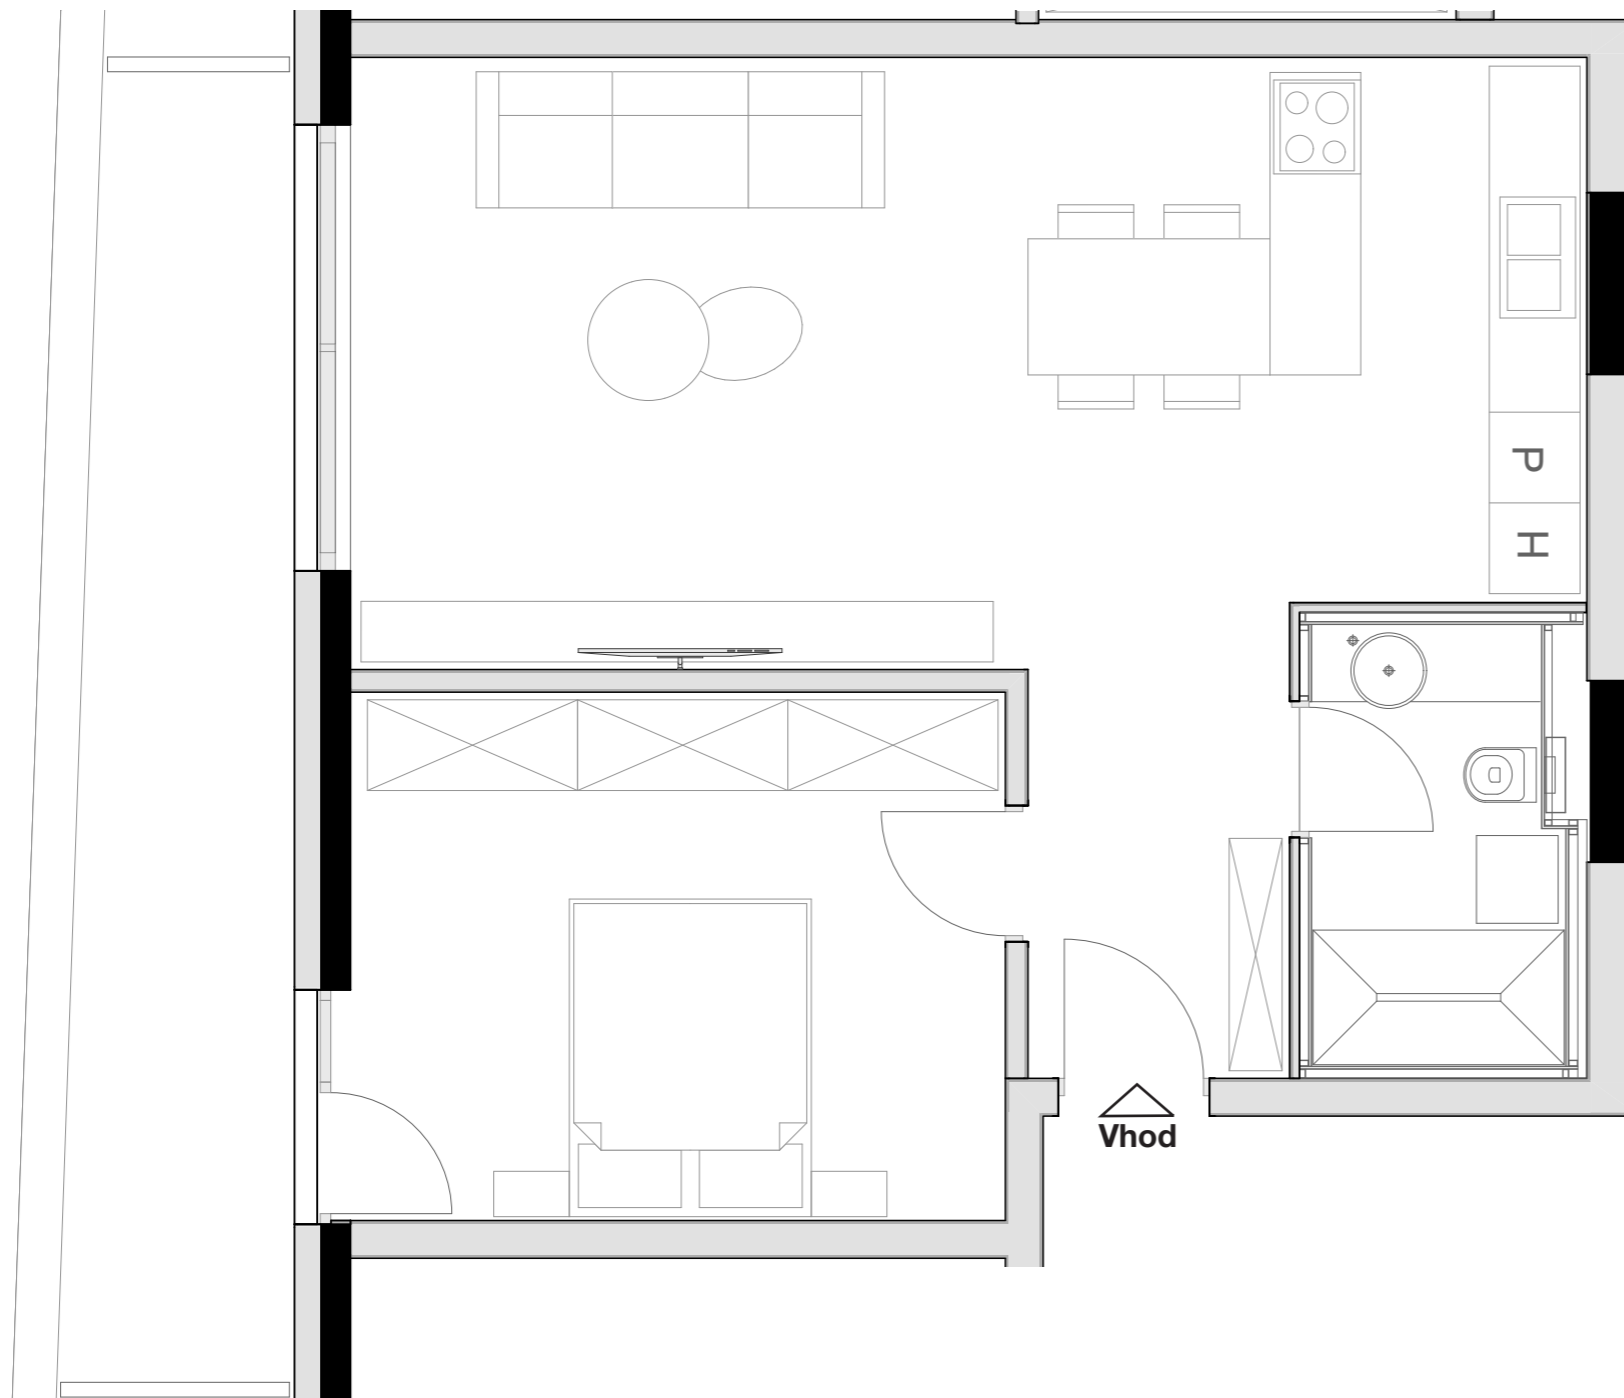

OPOMBA:
Možna so manjša odstopanja, do 3%. Vsa oprema v tlorisih je vrisana v informativne namene uporabnosti prostora.