


notranje površine **124,53m²**
zunanje površine **31,72m²**

Kopalnica 5,58m²
Hodnik 4,31m²
Dnevno bivalni del / kuhinja 56,61m²
Terasa 31,72m²
Spalnica 20,01m²
Otroška soba 12,56m²
Otroška soba 12,24m²
Shramba 7,64m²

LEVLJI GRAD

STANOVANJE L1-S 307

KVADRATURA STANOVANJA: 156,25m²

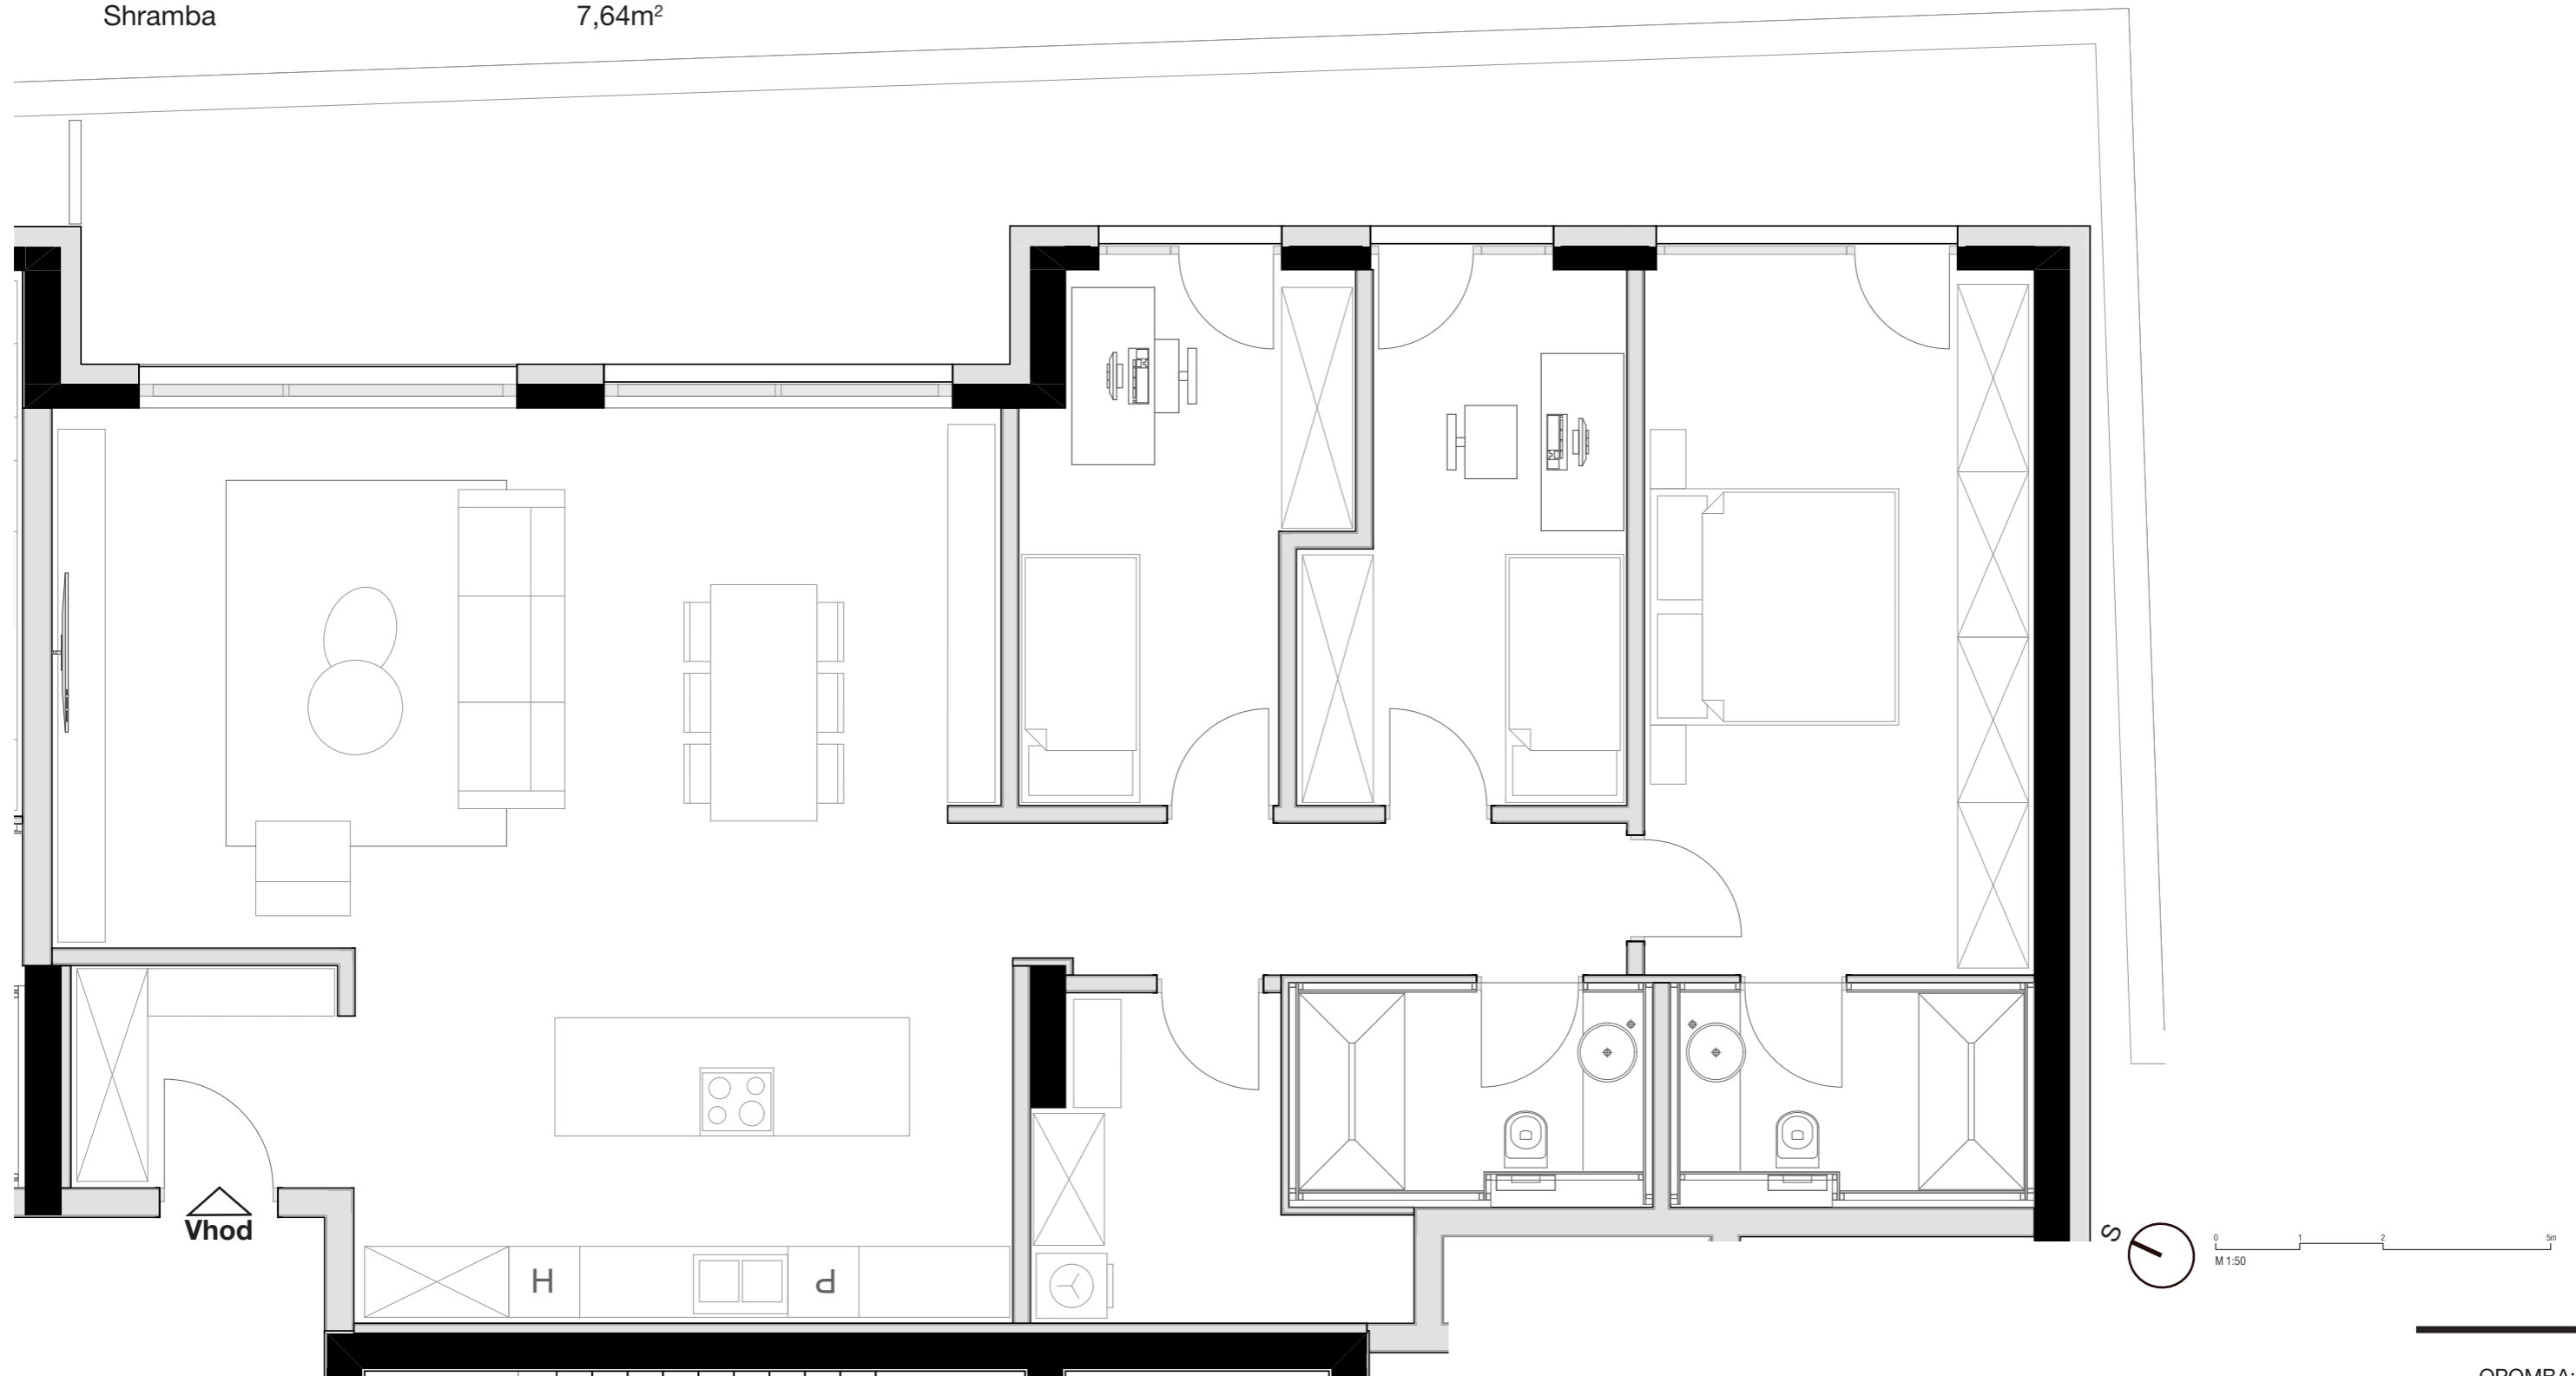

Možna so manjša odstopanja, do 3%. Vsa oprema v tlorisih je vrisana v informativne namene uporabnosti prostora.

OPOMBA: