



# LEVLJI GRAD

## STANOVANJE L1-S 402

KVADRATURA STANOVANJA: 49,03m<sup>2</sup>

**notranje površine** 44,43m<sup>2</sup>  
**zunanje površine** 4,60m<sup>2</sup>

Kopalnica 5,58m<sup>2</sup>  
Hodnik 6,09m<sup>2</sup>  
Dnevno bivalni del / kuhinja 27,62m<sup>2</sup>  
Terasa 5,14m<sup>2</sup>  
Shramba 4,60m<sup>2</sup>

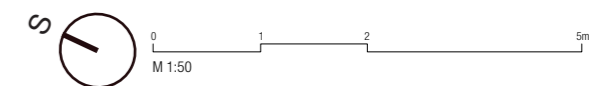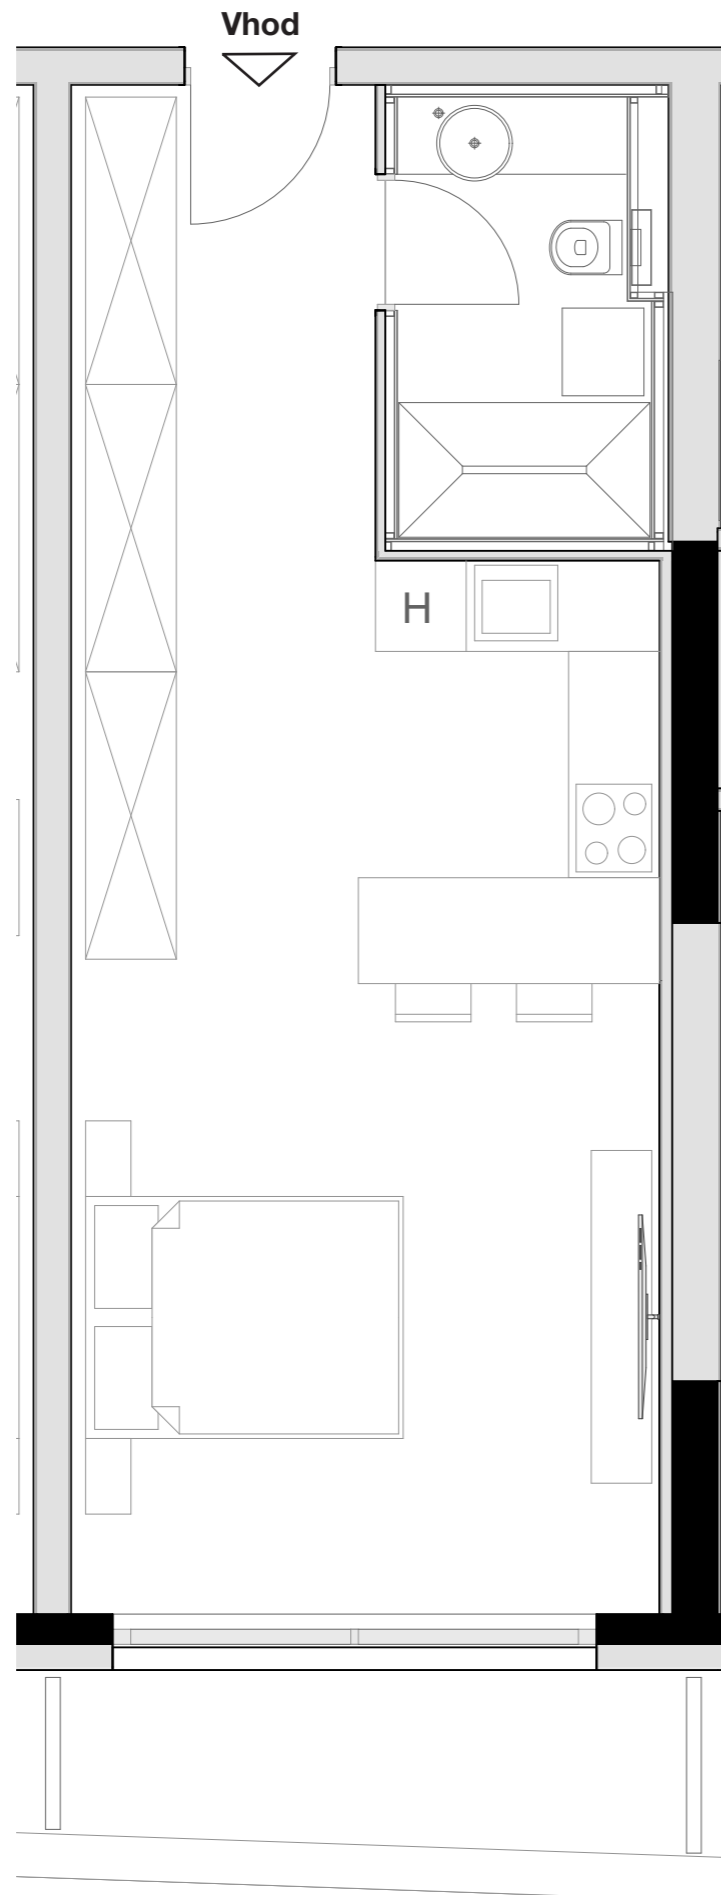

OPOMBA:  
Možna so manjša odstopanja, do 3%. Vsa oprema v tlorisih je vrisana v informativne namene uporabnosti prostora.