



# LEVLJI GRAD

## STANOVANJE L1-S 405

KVADRATURA STANOVANJA: 77,06m<sup>2</sup>

**notranje površine** 64,68m<sup>2</sup>  
**zunanje površine** 12,38m<sup>2</sup>

Kopalnica	5,58m <sup>2</sup>
Hodnik	4,63m <sup>2</sup>
Dnevno bivalni del / kuhinja	33,09m <sup>2</sup>
Terasa	12,38m <sup>2</sup>
Spalnica	15,40m <sup>2</sup>
Shramba	5,98m <sup>2</sup>

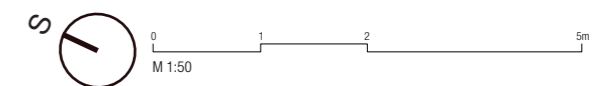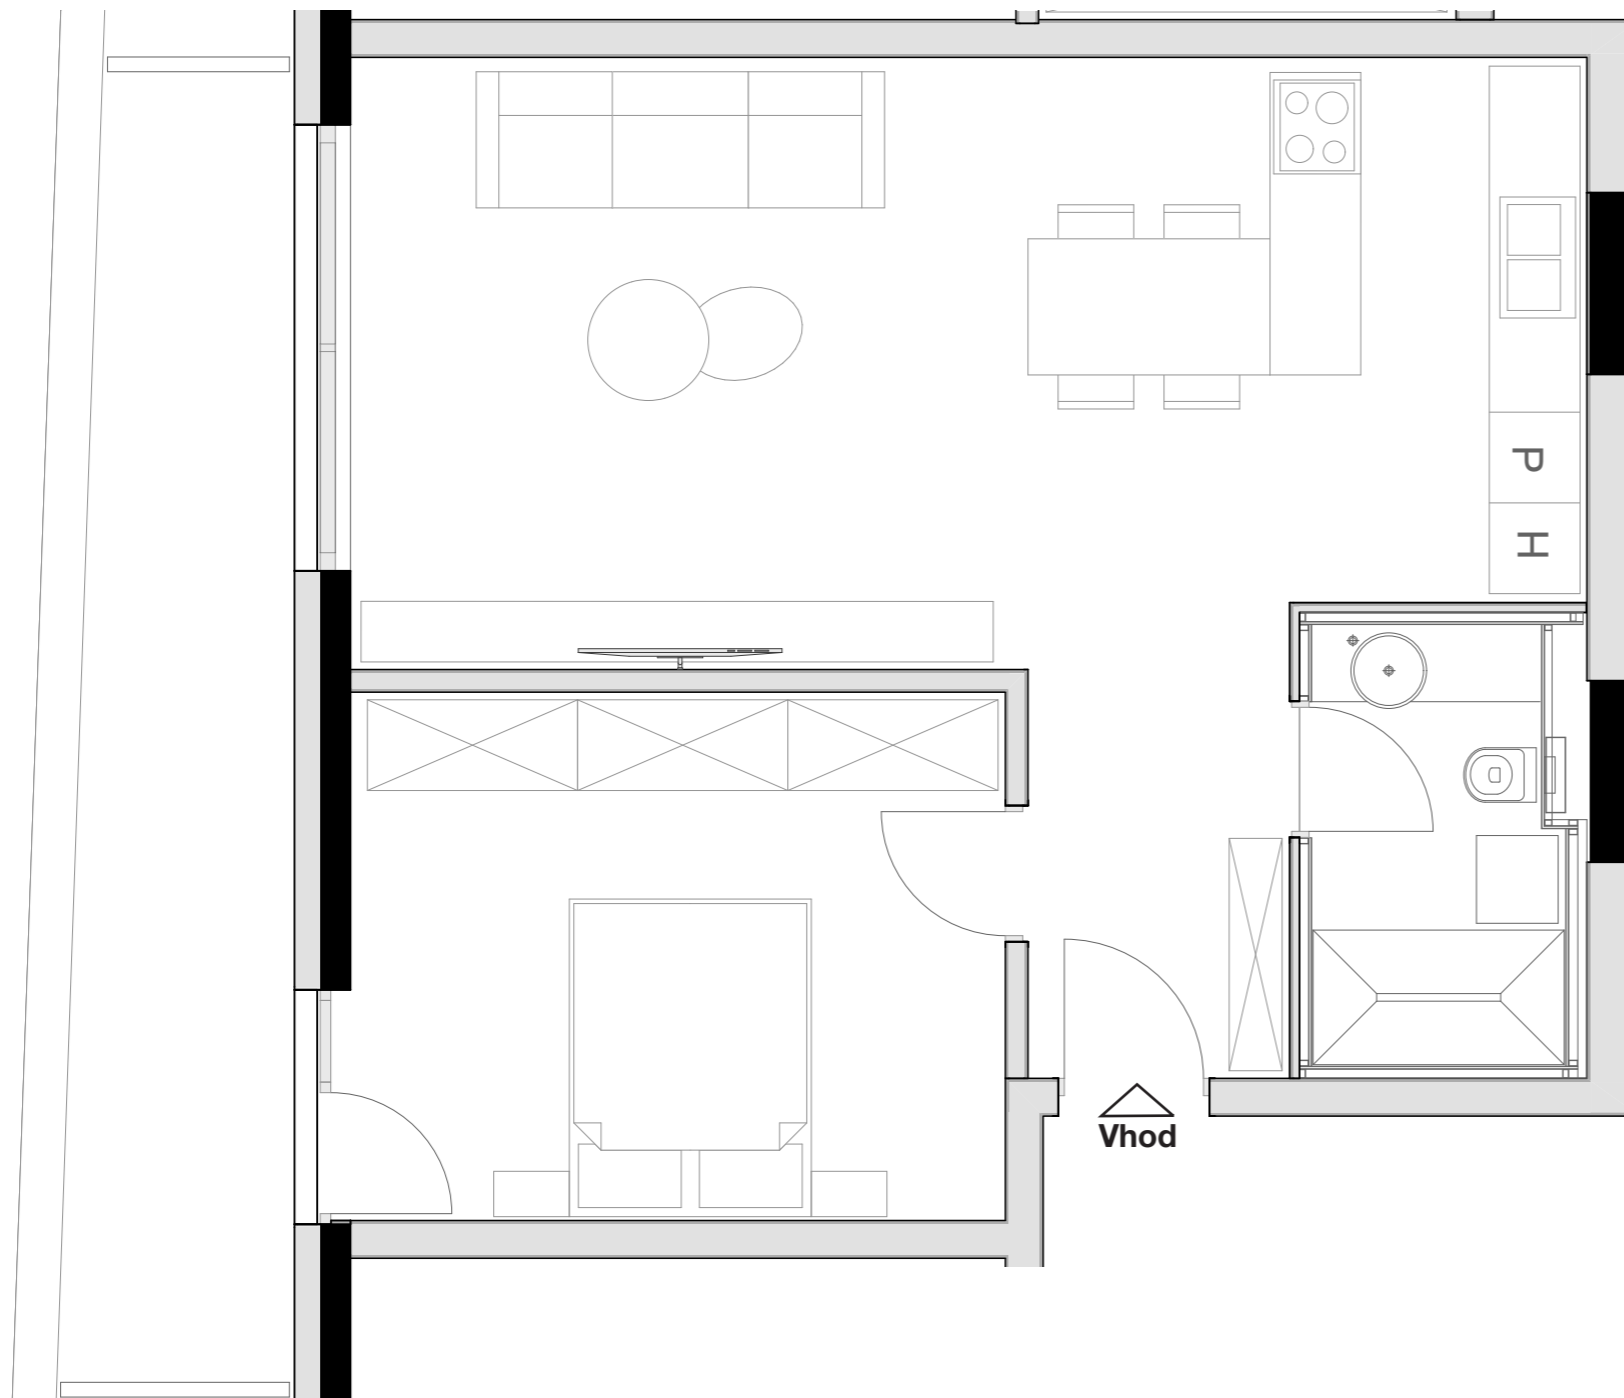

OPOMBA:  
Možna so manjša odstopanja, do 3%. Vsa oprema v tlorisih je vrisana v informativne namene uporabnosti prostora.