


notranje površine
zunanje površine

123,32m²
31,47m²

LEVLJI GRAD STANOVANJE L1-S 407

Kopalnica 5,58m²
Hodnik 4,31m²
Dnevno bivalni del / kuhinja 56,81m²
Terasa 31,47m²
Spalnica 19,85m²
Otroška soba 12,31m²
Otroška soba 11,99m²
Shramba 6,89m²

KVADRATURA STANOVANJA: 154,79m²

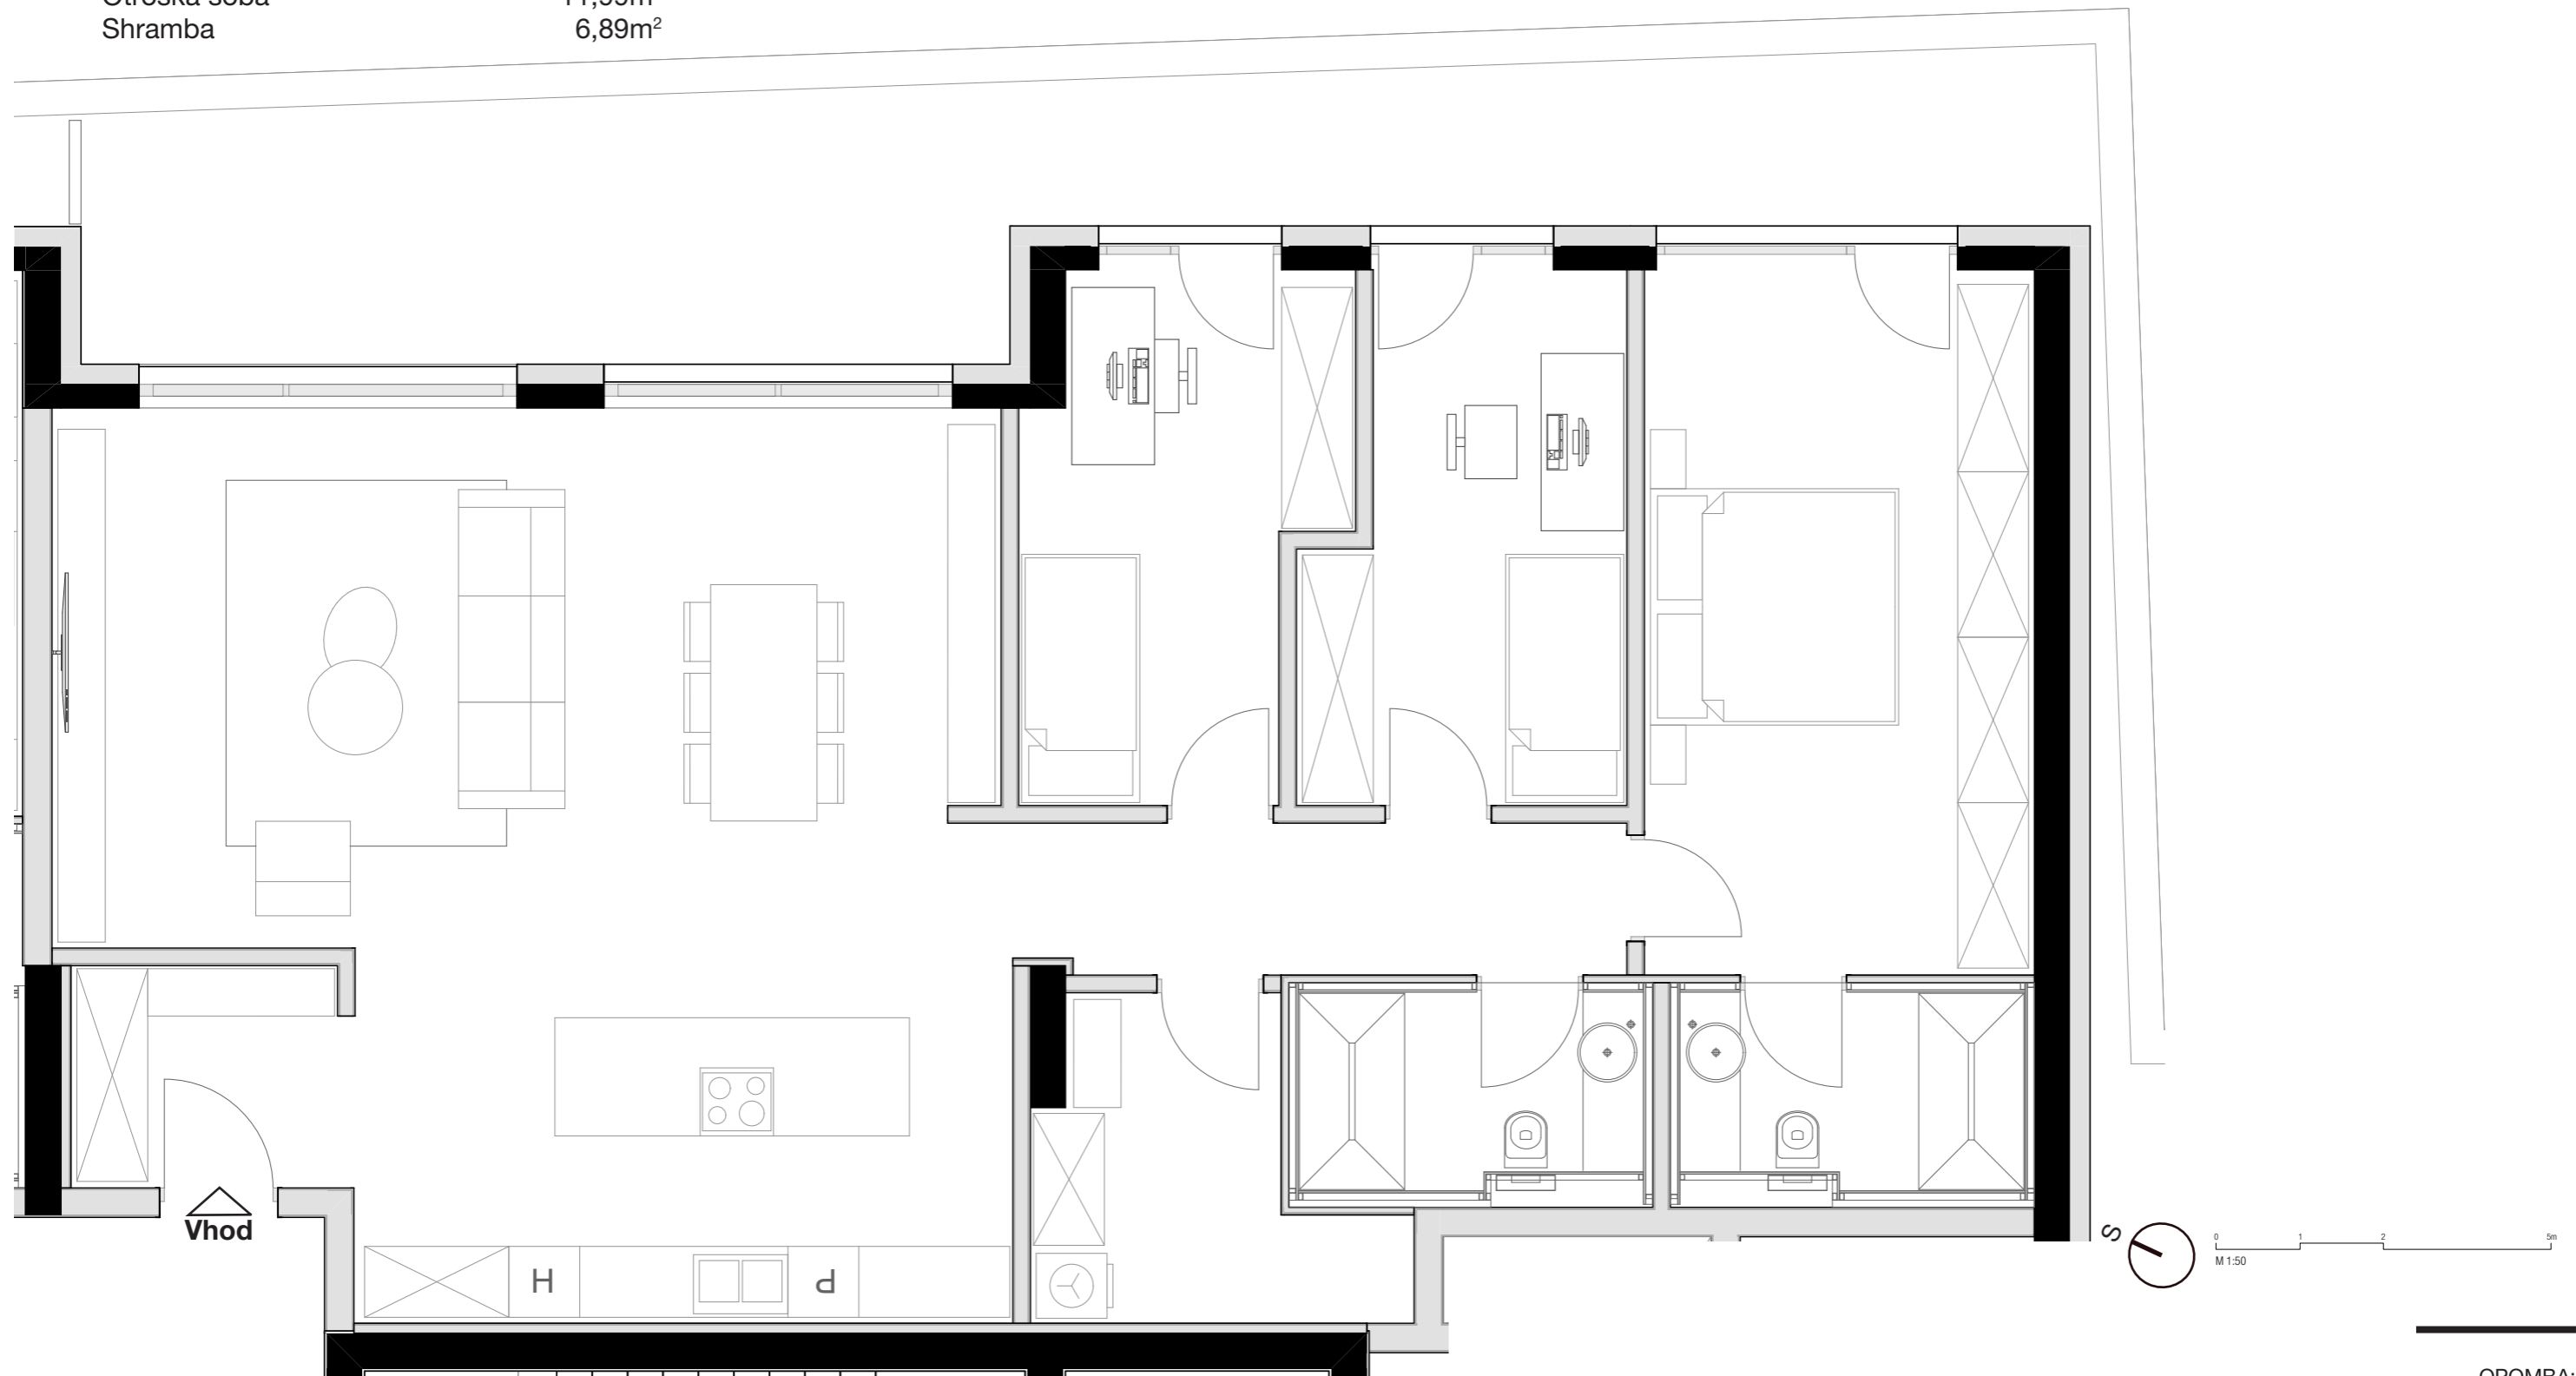

Možna so manjša odstopanja, do 3%. Vsa oprema v tlorisih je vrisana v informativne namene uporabnosti prostora.

OPOMBA: