


LEVLJI GRAD


STANOVANJE L1-S 501

KVADRATURA STANOVANJA: 98,47m²

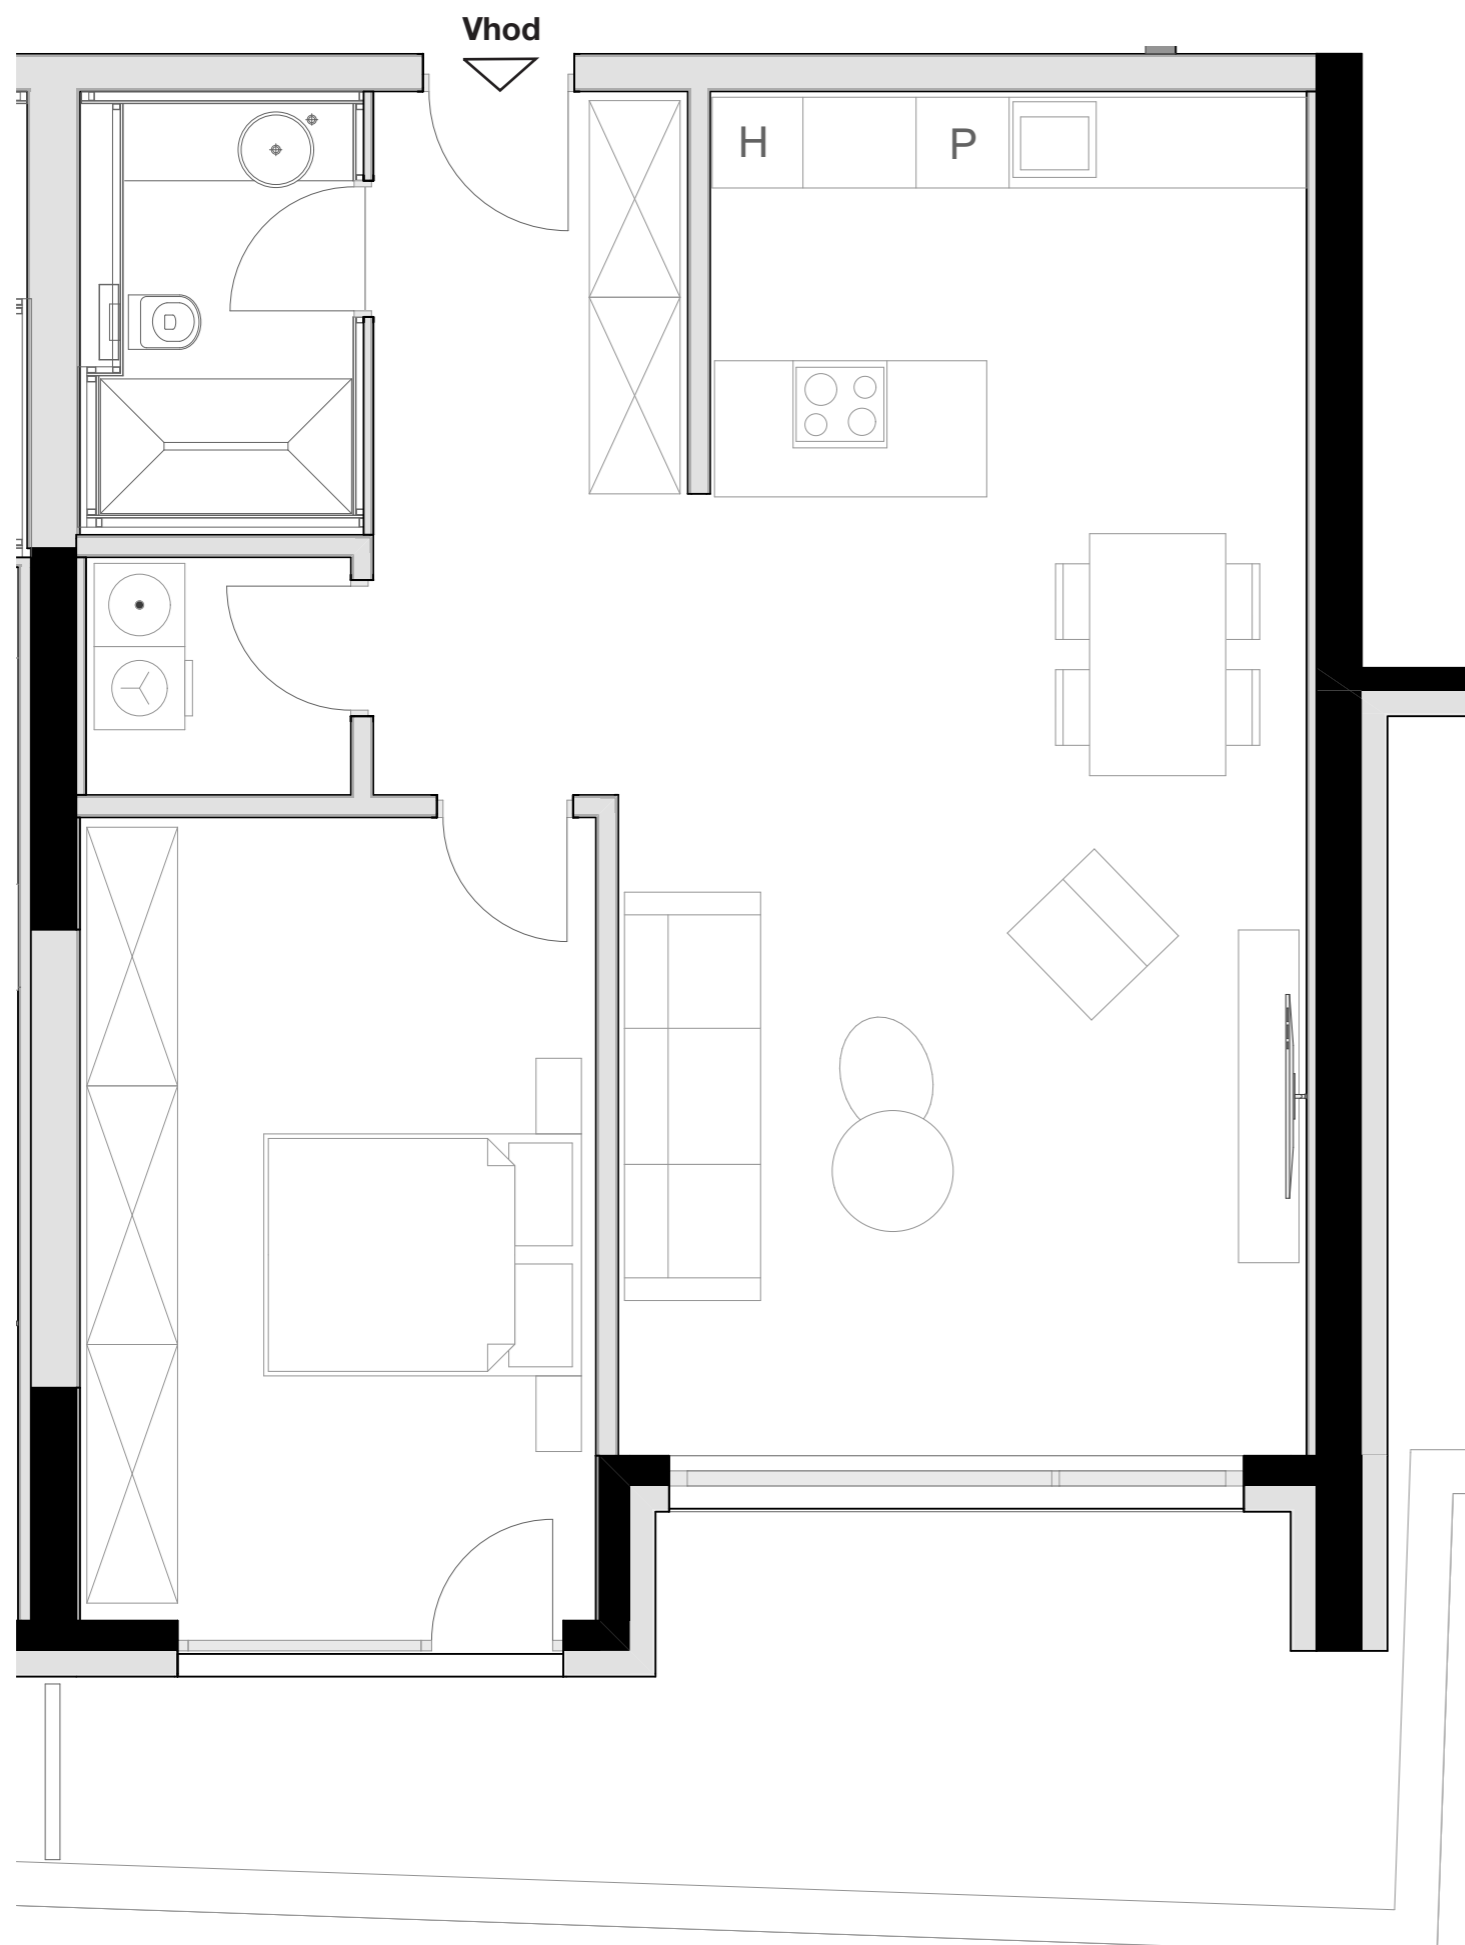

notranje površine 81,42m²
zunanje površine 17,05m²

Kopalnica	6,05m ²
Utility	2,63m ²
Hodnik	7,96m ²
Spalnica	18,77m ²
Dnevno bivalni del / kuhinja	41,49m ²
Terasa	17,05m ²
Shramba	4,52m ²

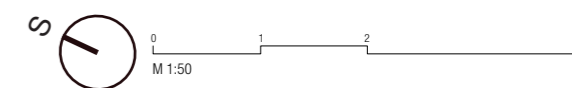

OPOMBA:
Možna so manjša odstopanja, do 3%. Vsa oprema v tlorisih je vrisana v informativne namene uporabnosti prostora.