


LEVLJI GRAD


STANOVANJE L1-S 503

KVADRATURA STANOVANJA: 49,60m²

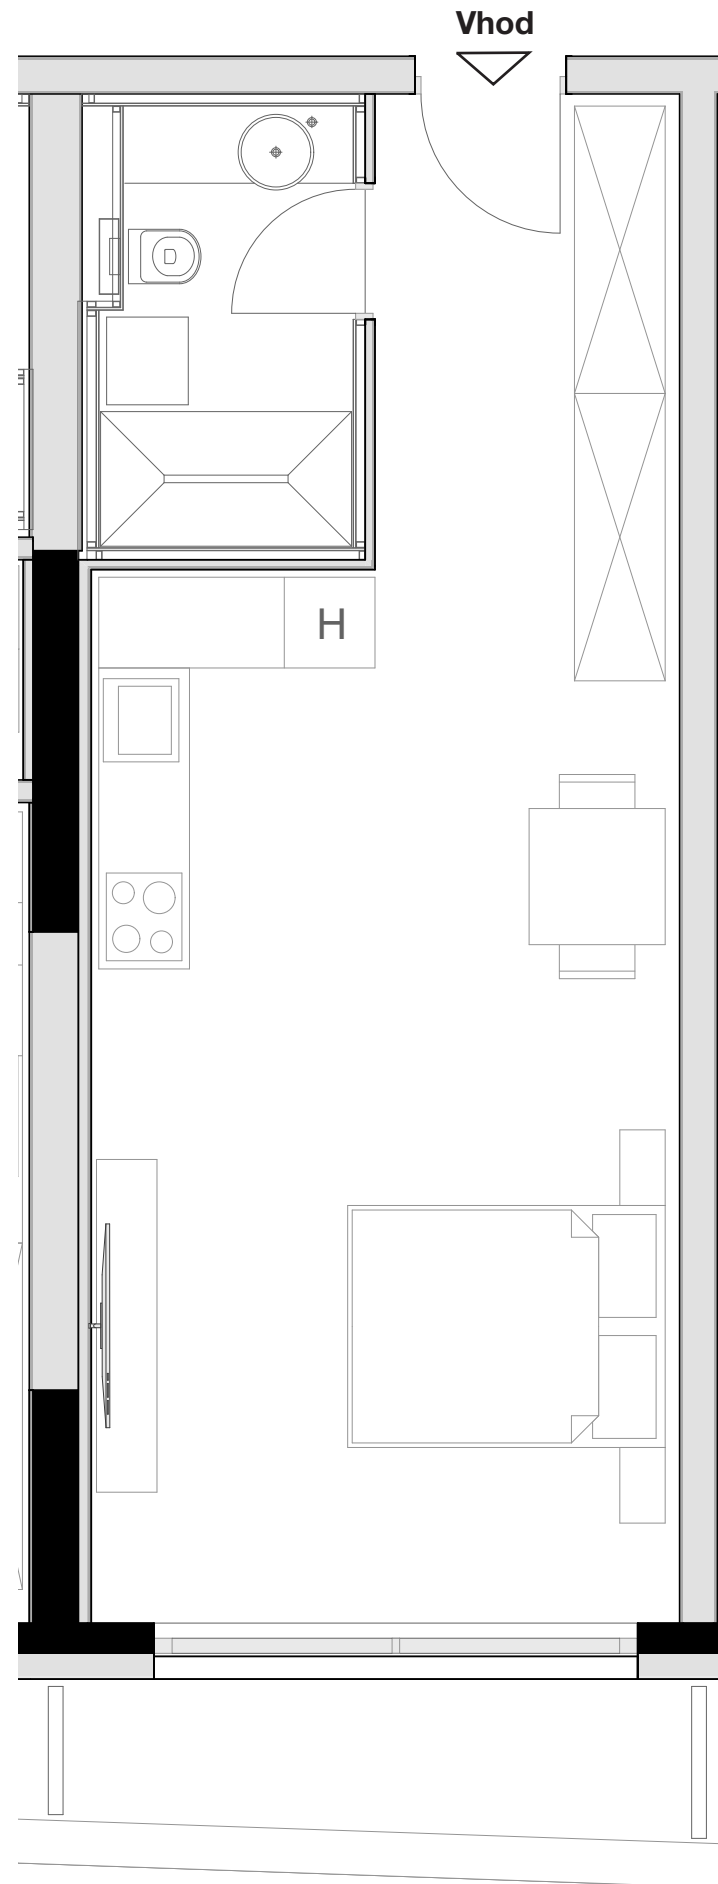

notranje površine	45,01m²
zunanje površine	4,59m²

Kopalnica	5,94m ²
Hodnik	6,14m ²
Dnevno bivalni del / kuhinja	27,95m ²
Terasa	4,59m ²
Shramba	5,98m ²

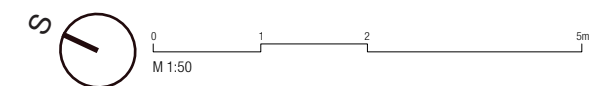

OPOMBA:
Možna so manjša odstopanja, do 3%. Vsa oprema v tlorisih je vrisana v informativne namene uporabnosti prostora.