



LEVLJI GRAD

STANOVANJE L1-S 505

KVADRATURA STANOVANJA: 77,06m²

notranje površine 64,76m²
zunanje površine 12,30m²

Kopalnica	6,02m ²
Hodnik	5,07m ²
Dnevno bivalni del / kuhinja	32,54m ²
Terasa	12,30m ²
Spalnica	15,15m ²
Shramba	5,98m ²

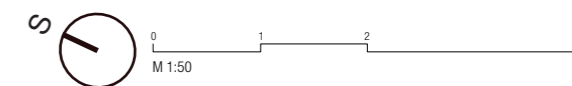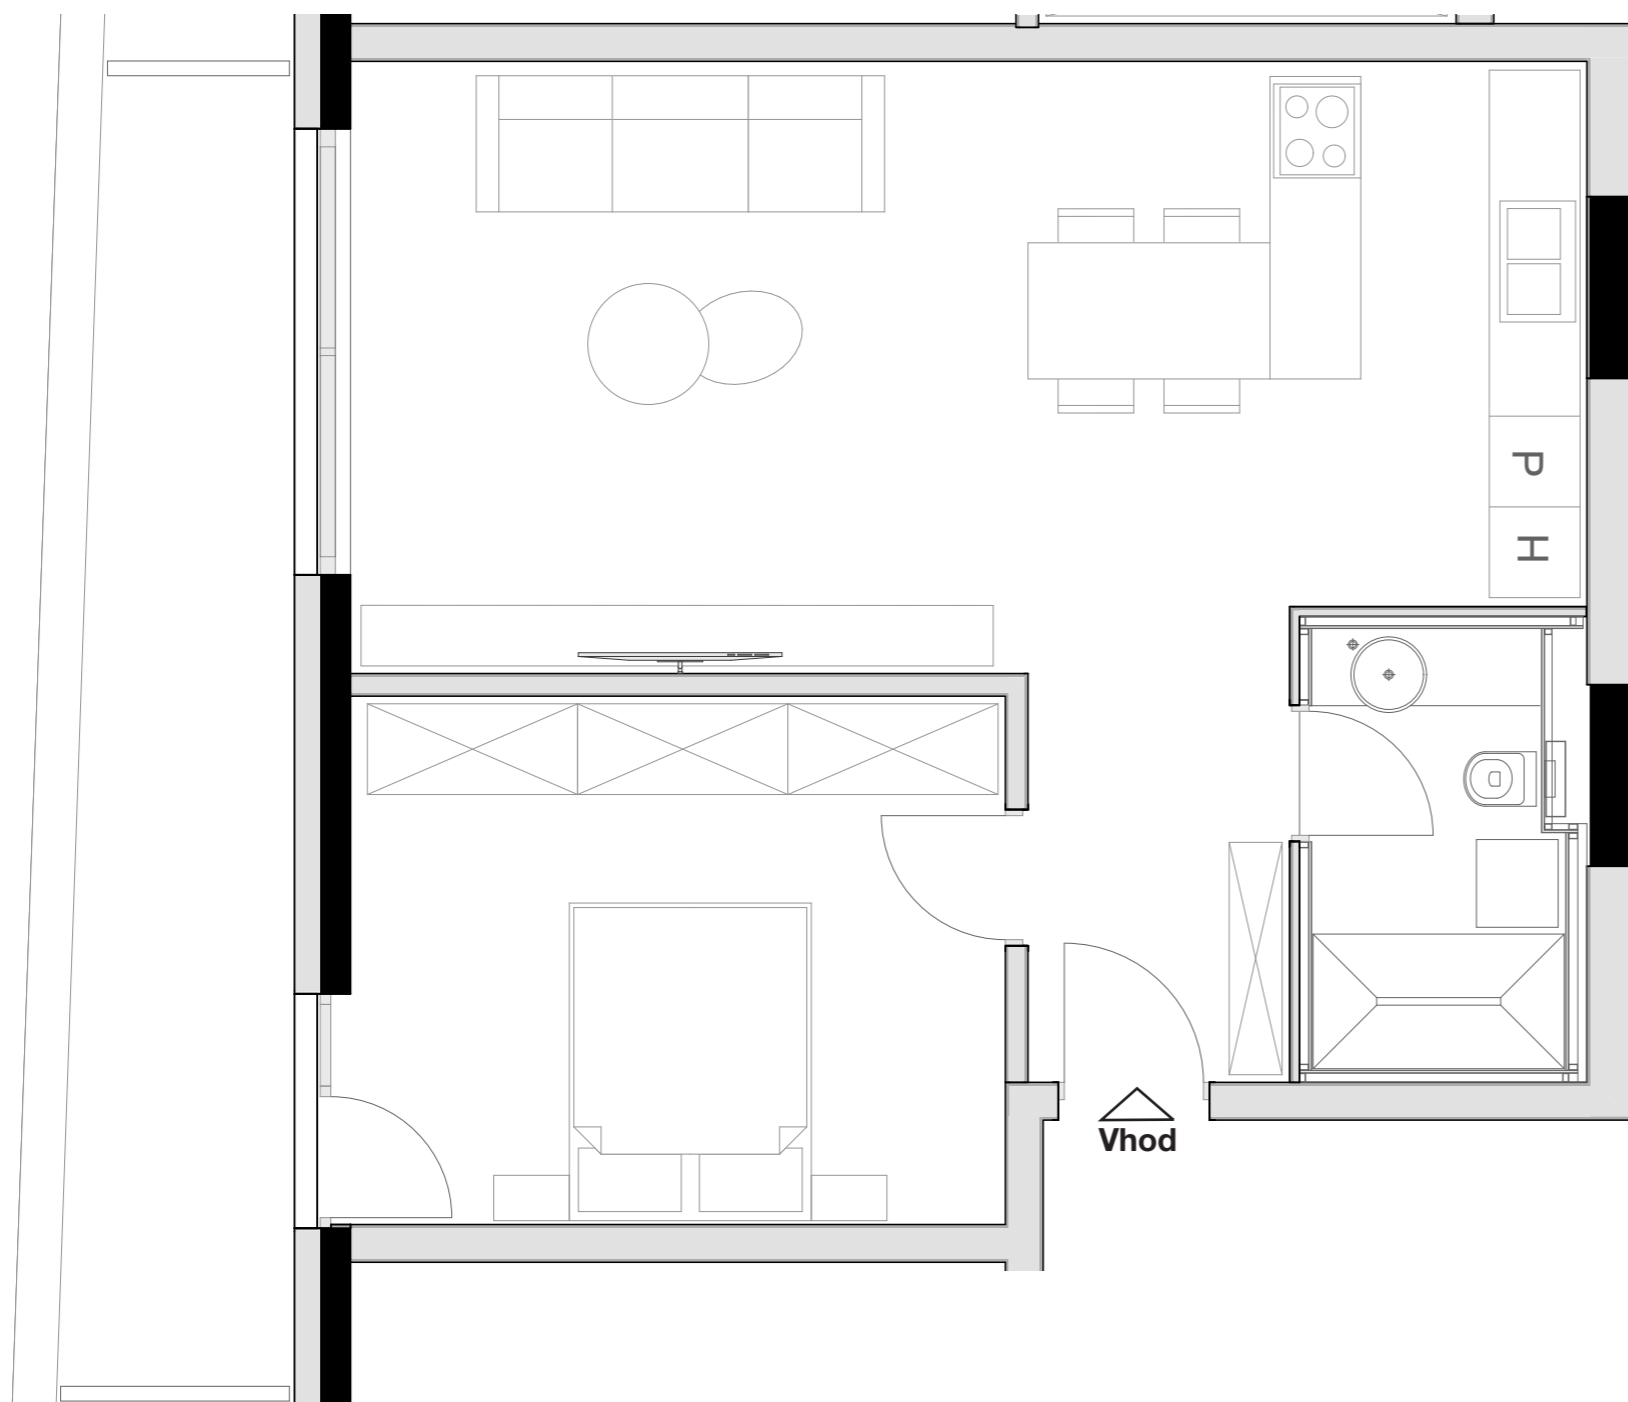

OPOMBA:
Možna so manjša odstopanja, do 3%. Vsa oprema v tlorisih je vrisana v informativne namene uporabnosti prostora.