


# LEVLJI GRAD


## STANOVANJE L1-S 601

KVADRATURA STANOVANJA: 98,51m<sup>2</sup>

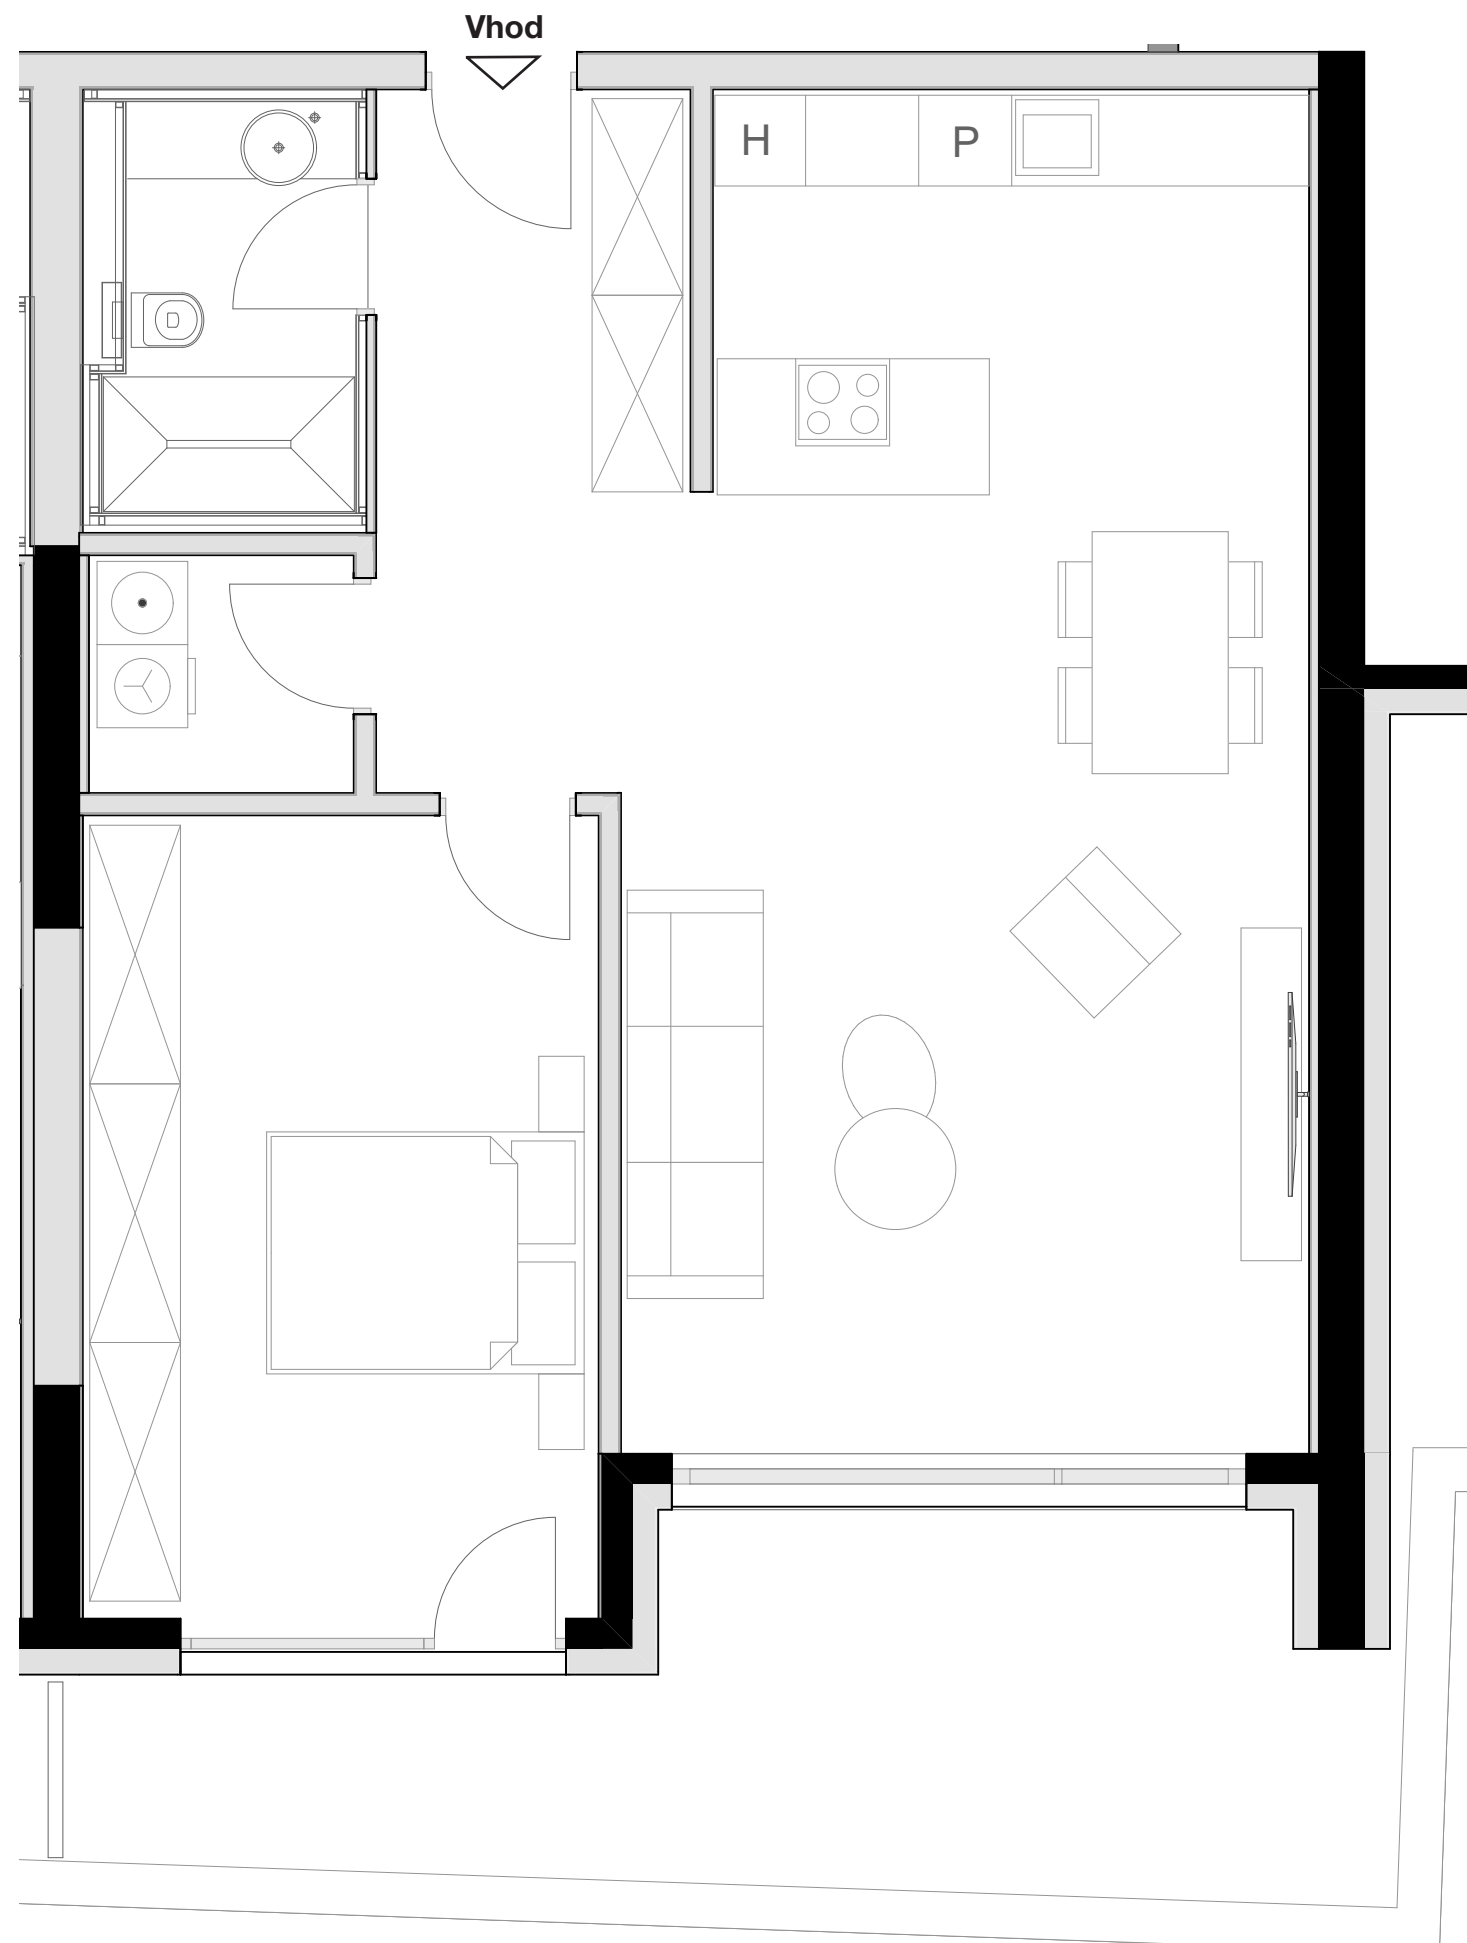

**notranje površine** 81,28m<sup>2</sup>  
**zunanje površine** 17,23m<sup>2</sup>

Kopalnica	5,99m <sup>2</sup>
Utility	2,36m <sup>2</sup>
Hodnik	7,89m <sup>2</sup>
Spalnica	18,90m <sup>2</sup>
Dnevno bivalni del / kuhinja	41,62m <sup>2</sup>
Terasa	17,23m <sup>2</sup>
Shramba	4,52m <sup>2</sup>

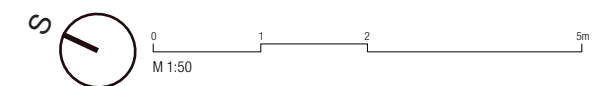

OPOMBA:  
Možna so manjša odstopanja, do 3%. Vsa oprema v tlorisih je vrisana v informativne namene uporabnosti prostora.