



# LEVLJI GRAD

## STANOVANJE L1-S 602

KVADRATURA STANOVANJA: 49,01m<sup>2</sup>

**notranje površine** 43,72m<sup>2</sup>  
**zunanje površine** 5,29m<sup>2</sup>

Kopalnica 5,93m<sup>2</sup>  
Hodnik 5,77m<sup>2</sup>  
Dnevno bivalni del / kuhinja 27,42m<sup>2</sup>  
Terasa 5,29m<sup>2</sup>  
Shramba 4,60m<sup>2</sup>

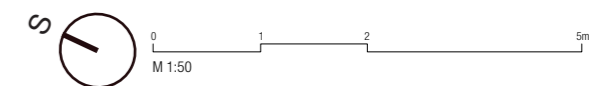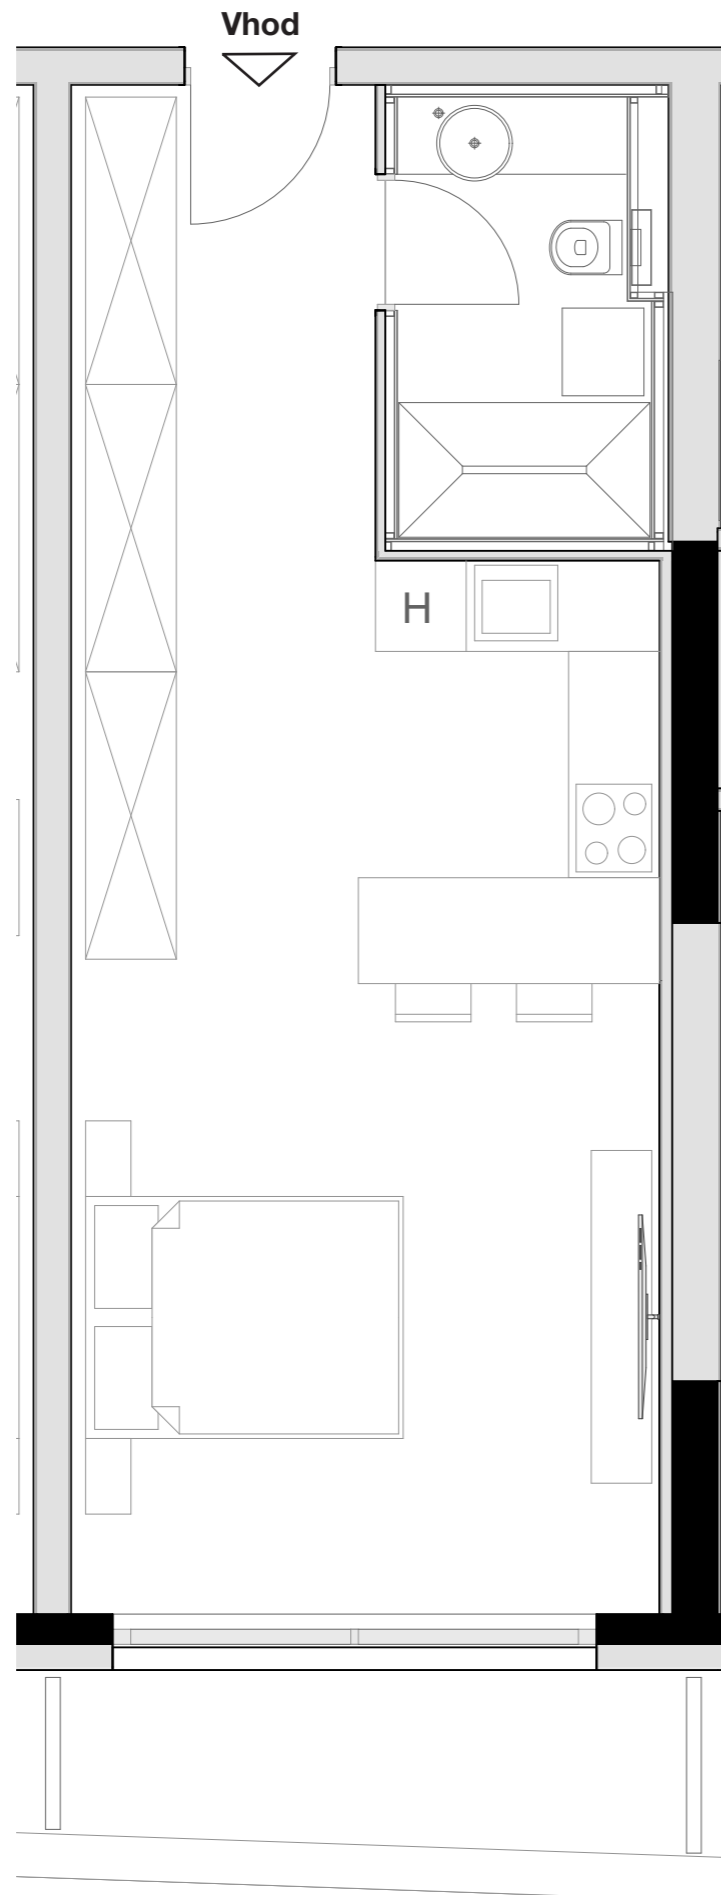

OPOMBA:  
Možna so manjša odstopanja, do 3%. Vsa oprema v tlorisih je vrisana v informativne namene uporabnosti prostora.