


LEVLJI GRAD


STANOVANJE L1-S 603

KVADRATURA STANOVANJA: 49,57m²

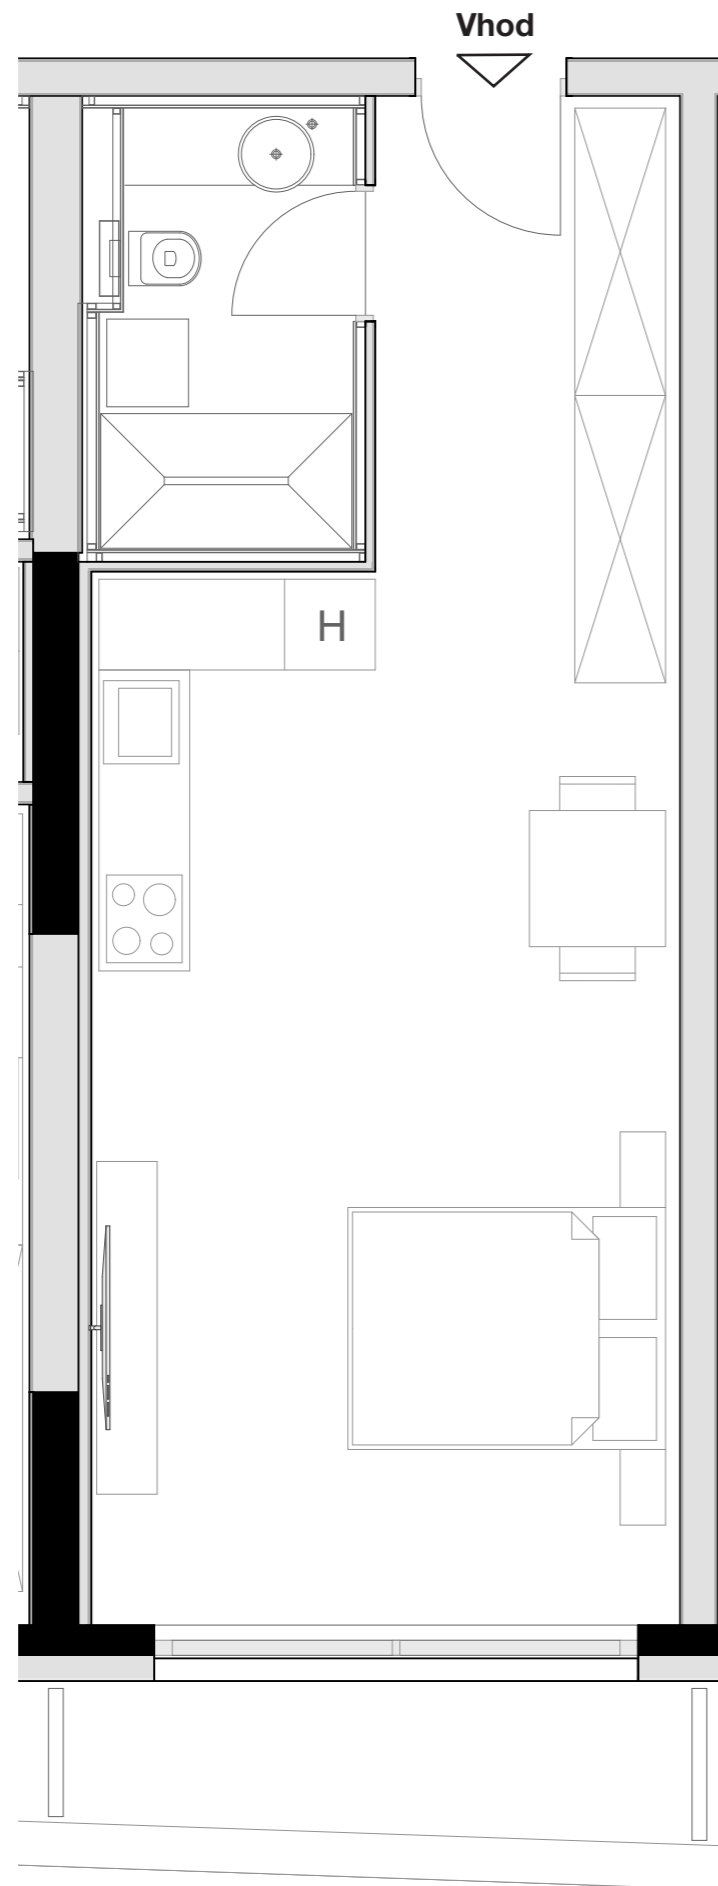

notranje površine 44,87m²
zunanje površine 4,70m²

Kopalnica 5,85m²
Hodnik 5,98m²
Dnevno bivalni del / kuhinja 27,09m²
Terasa 4,70m²
Shramba 5,98m²

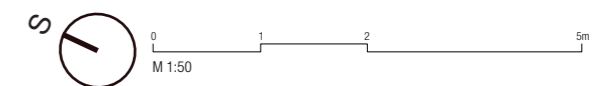

OPOMBA:
Možna so manjša odstopanja, do 3%. Vsa oprema v tlorisih je vrisana v informativne namene uporabnosti prostora.