



LEVLJI GRAD

STANOVANJE L1-S 605

KVADRATURA STANOVANJA: 77,06m²

notranje površine 64,80m²
zunanje površine 12,26m²

Kopalnica	5,78m ²
Hodnik	4,85m ²
Dnevno bivalni del / kuhinja	32,89m ²
Terasa	12,26m ²
Spalnica	15,30m ²
Shramba	5,98m ²

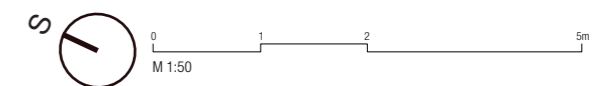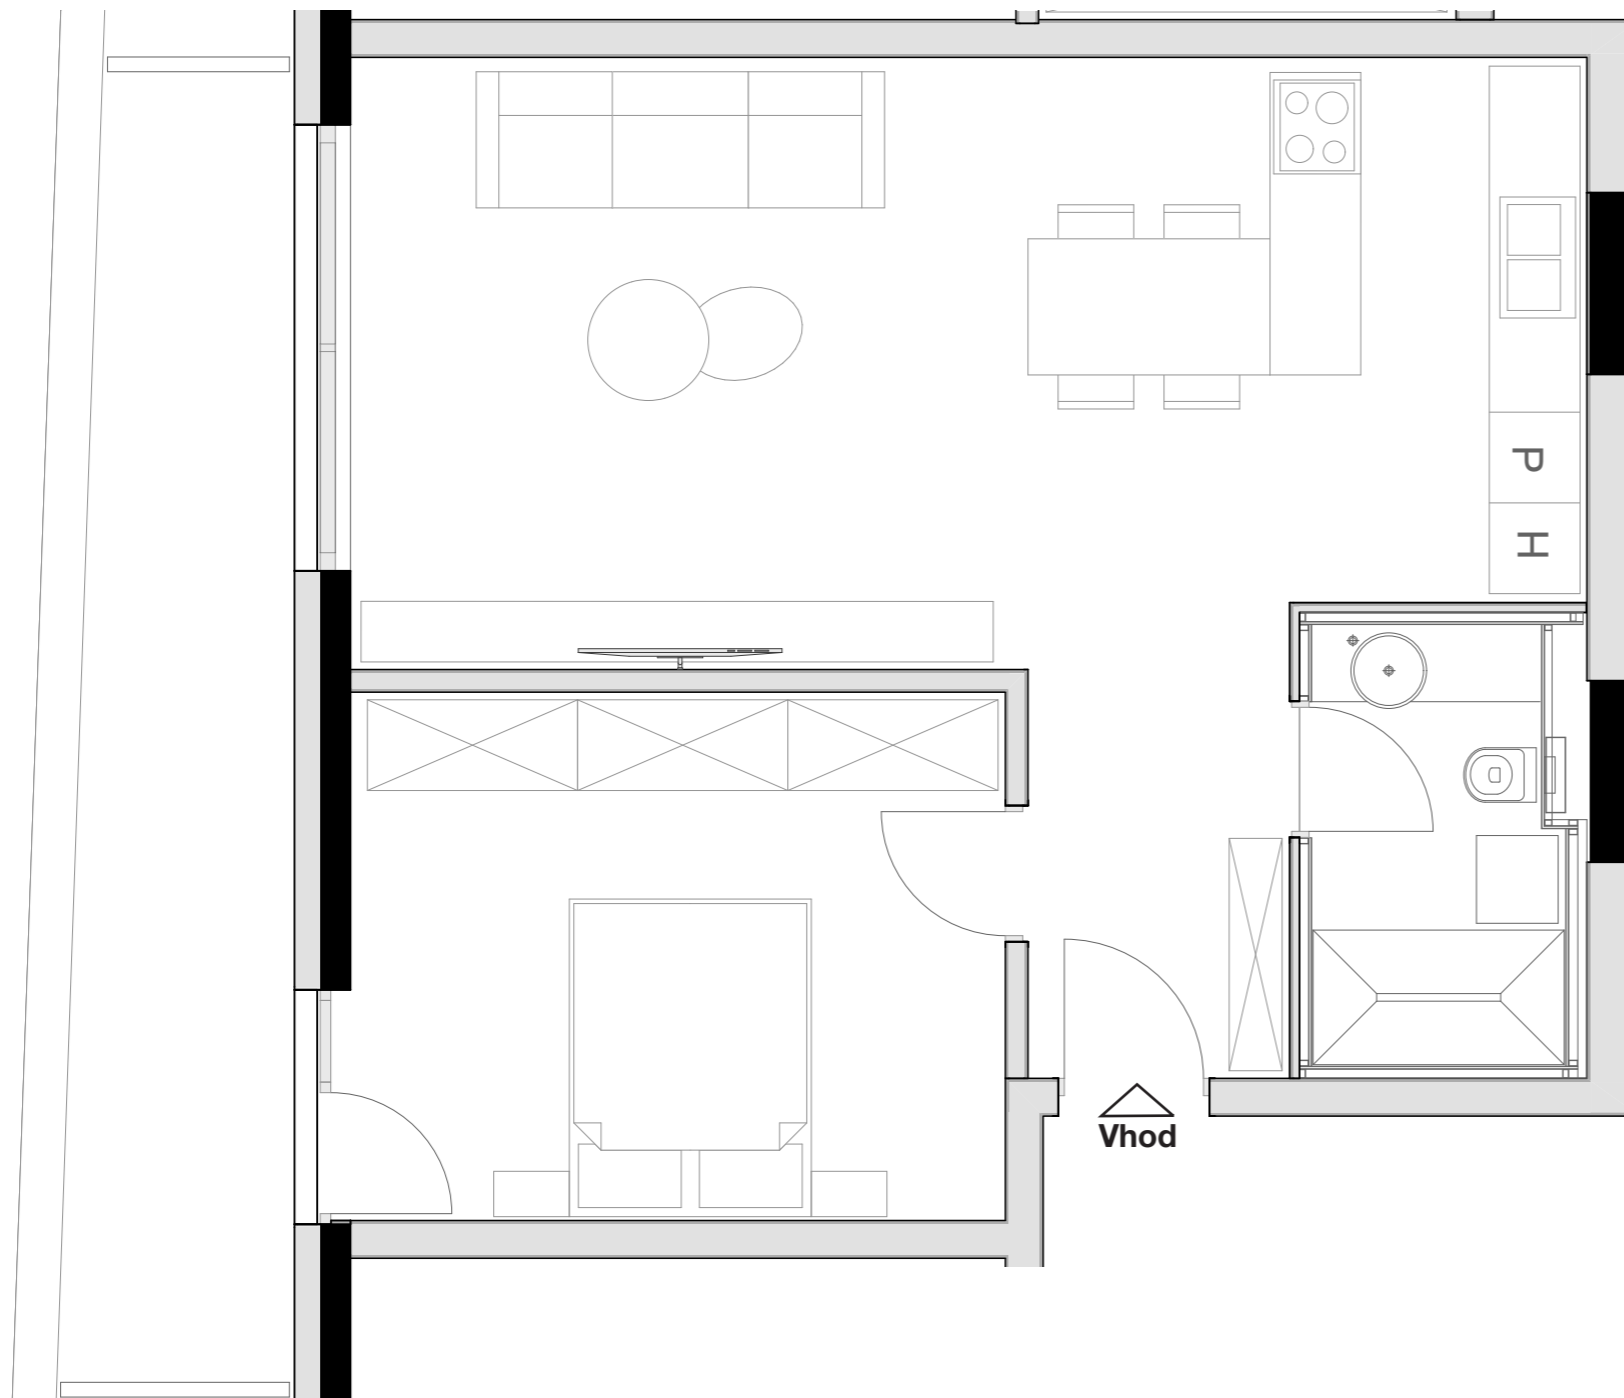

OPOMBA:
Možna so manjša odstopanja, do 3%. Vsa oprema v tlorisih je vrisana v informativne namene uporabnosti prostora.