


notranje površine
zunanje površine

135,39m²
32,27m²

LEVLJI GRAD STANOVANJE L1-S 607

Kopalnica 5,88m²
Hodnik 4,31m²
Dnevno bivalni del / kuhinja 56,51m²
Terasa 32,27m²
Spalnica 19,95m²
Otroška soba 12,09m²
Otroška soba 11,49m²
Shramba 7,19m²

KVADRATURA STANOVANJA: 167,66m²

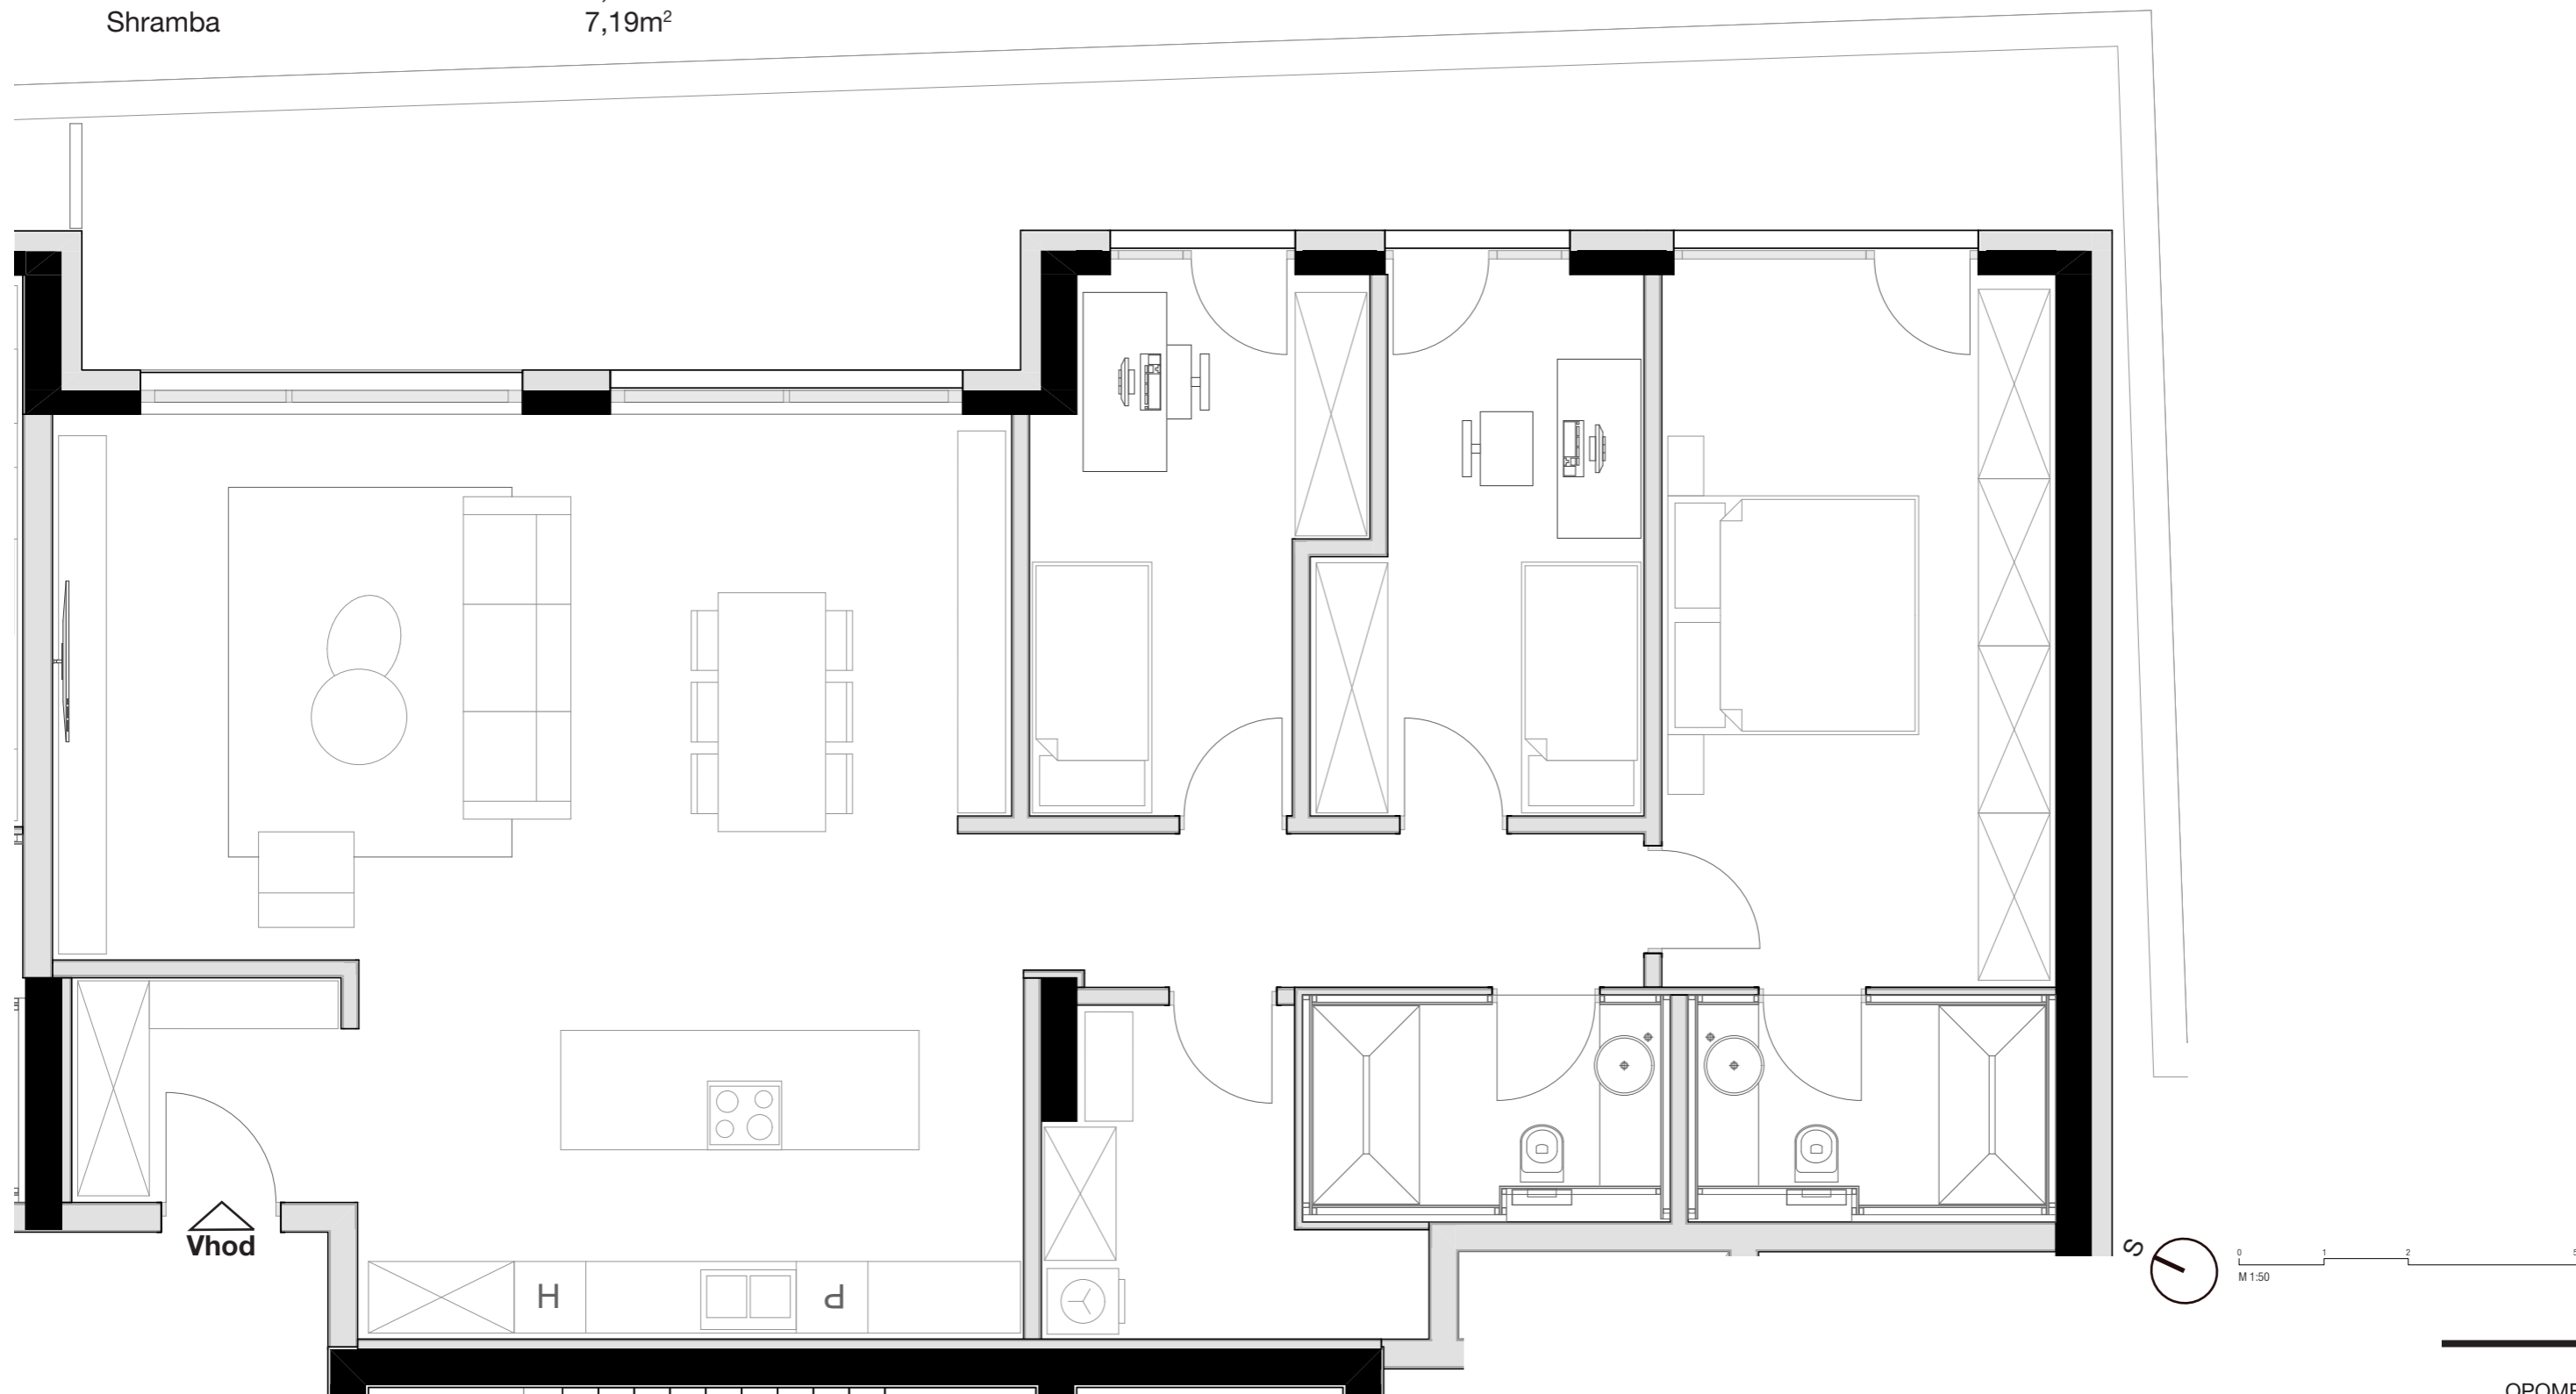

Možna so manjša odstopanja, do 3%. Vsa oprema v tlorisih je vrisana v informativne namene uporabnosti prostora.

OPOMBA: