



notranje površine  
zunanje površine

64,80m<sup>2</sup>  
12,26m<sup>2</sup>

# LEVLJI GRAD STANOVANJE L1-S 705

Kopalnica	5,83m <sup>2</sup>
Hodnik	13,42m <sup>2</sup>
Dnevno bivalni del / kuhinja	56,58m <sup>2</sup>
Terasa	32,17m <sup>2</sup>
Spalnica	19,50m <sup>2</sup>
Shramba	7,33m <sup>2</sup>
Utility	7,49m <sup>2</sup>
Otroška soba	12,11m <sup>2</sup>
Otroška soba	12,29m <sup>2</sup>

KVADRATURA STANOVANJA: 172,55m<sup>2</sup>

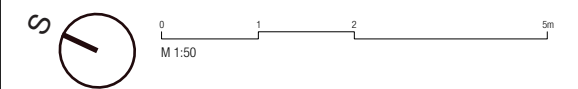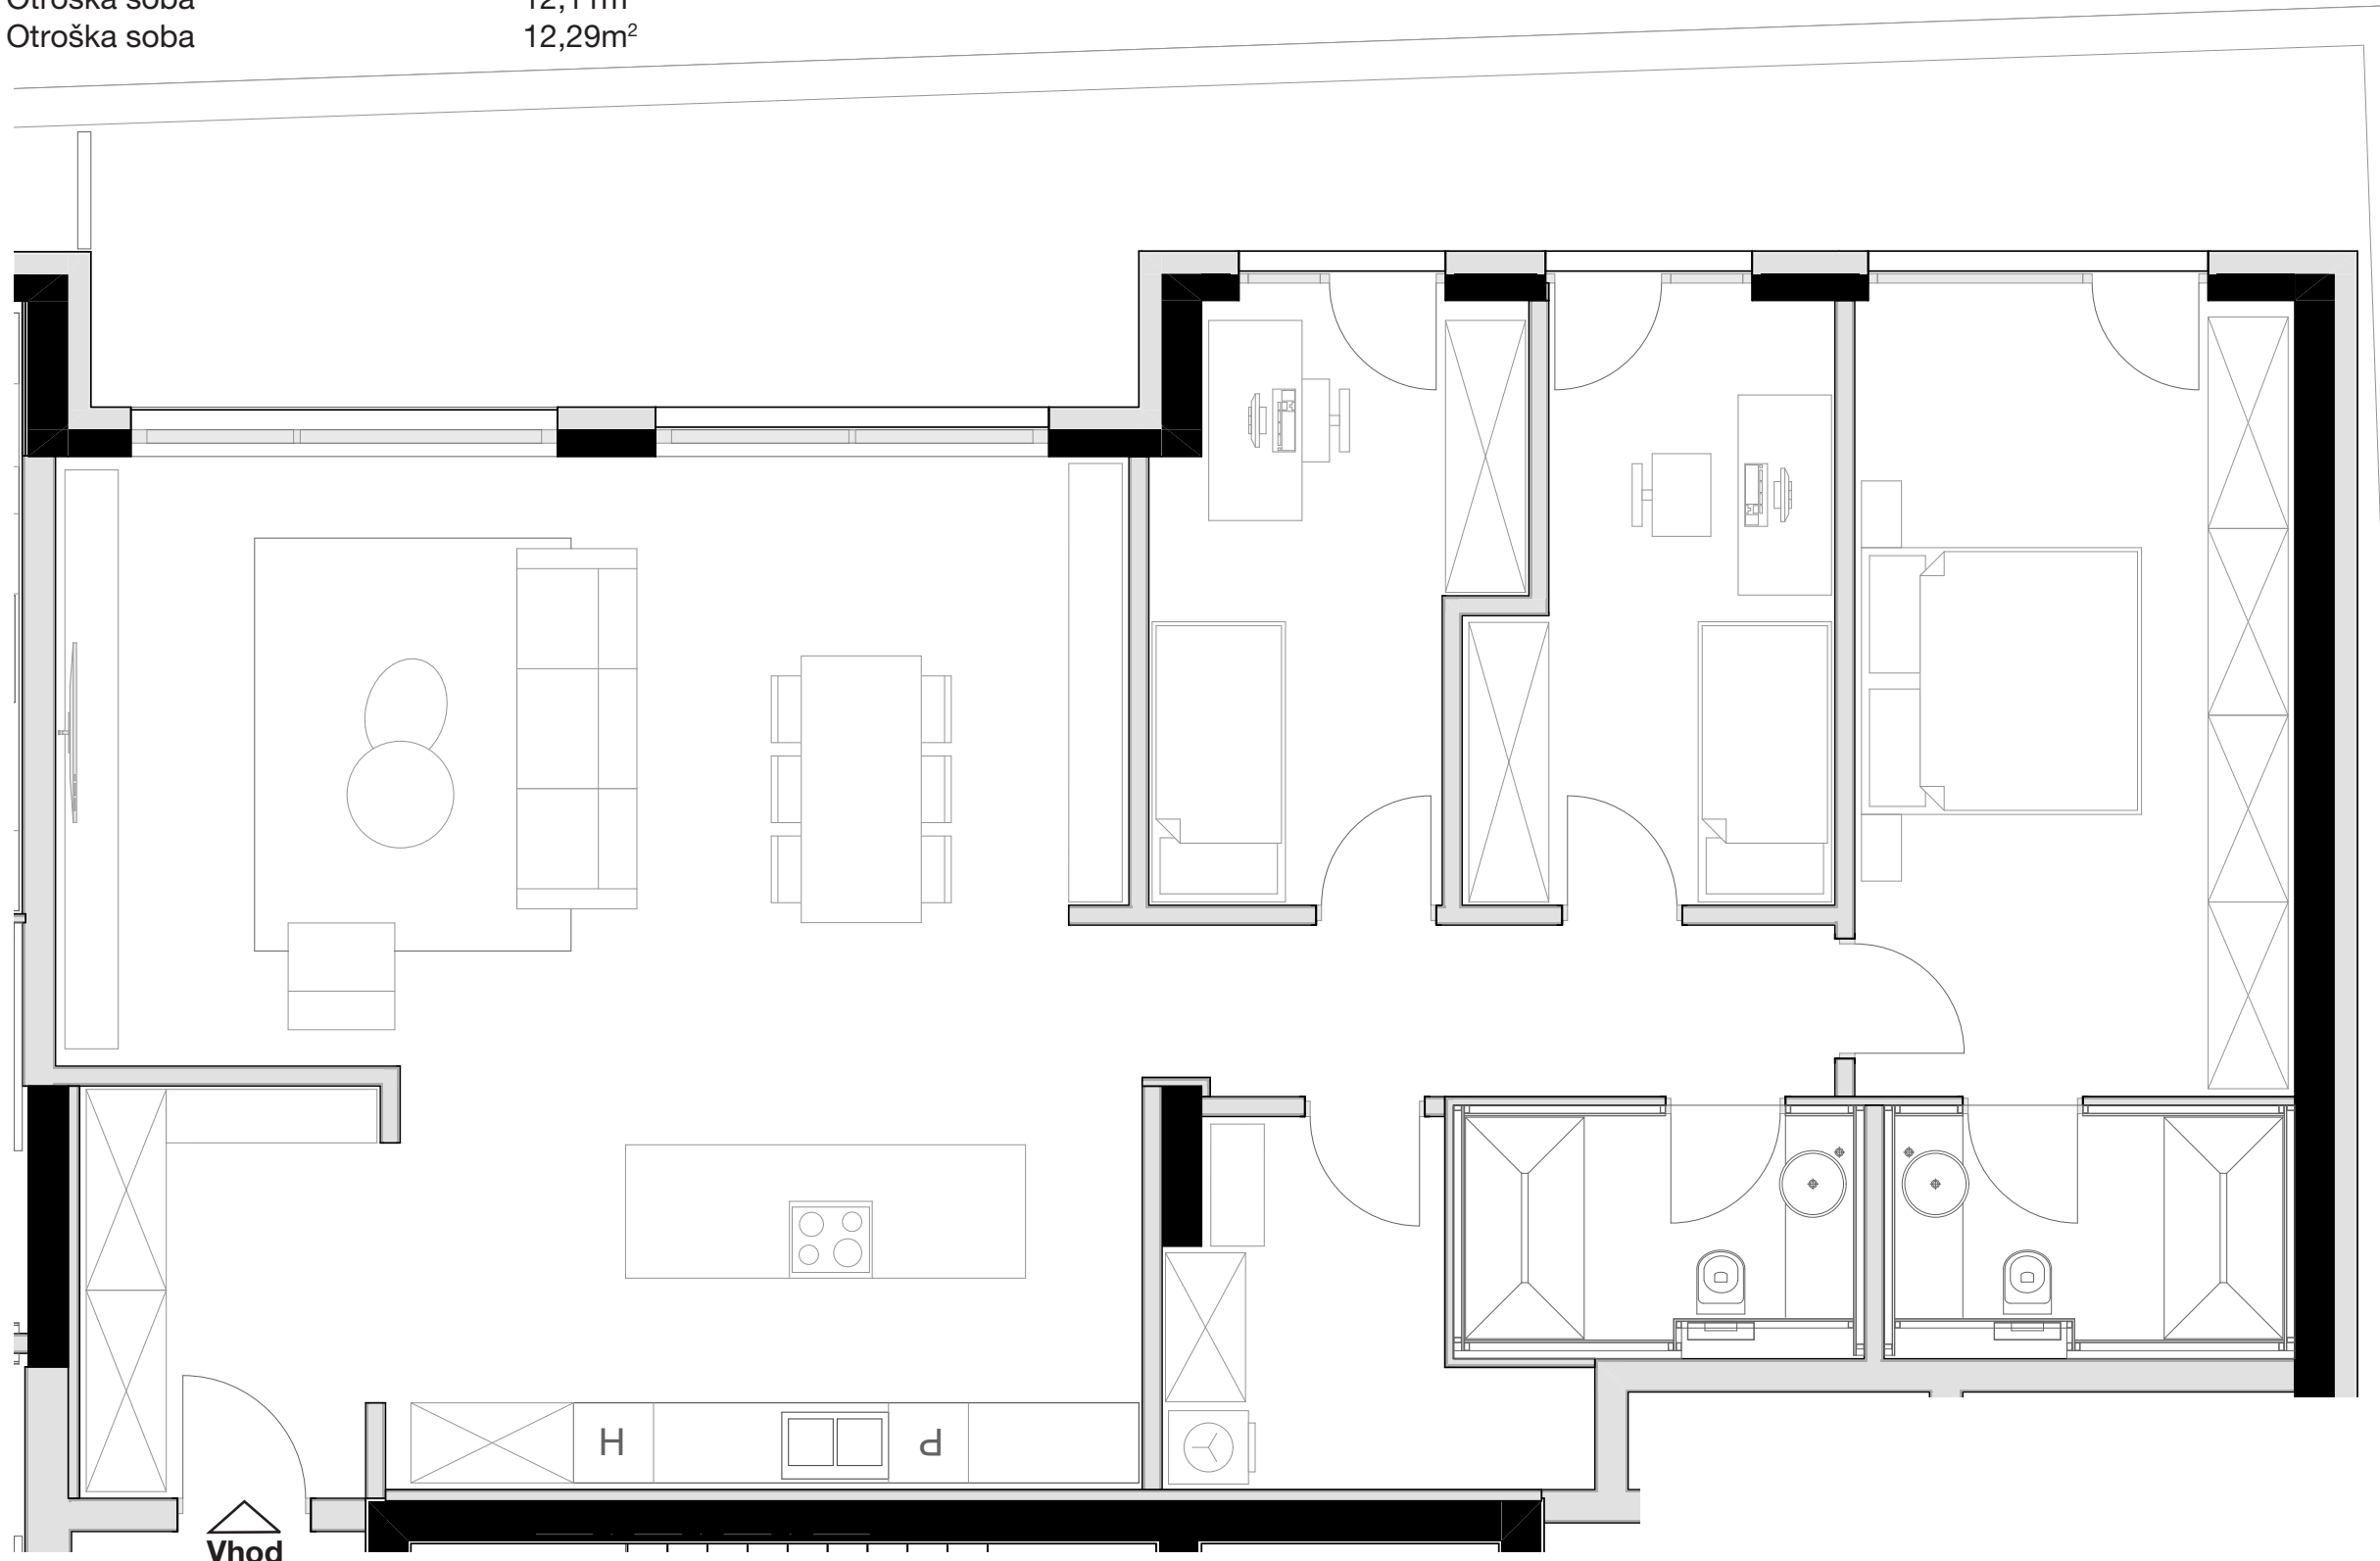

Vhod

H

d

OPOMBA:  
Možna so manjša odstopanja, do 3%.  
Vsa oprema v tlorisih je vrisana v informativne namene uporabnosti prostora.