



LEVLJI GRAD

STANOVANJE L1-S 105

KVADRATURA STANOVANJA: 77,06m²

notranje površine 64,65m²
zunanje površine 12,41m²

Kopalnica	5,58m ²
Hodnik	4,63m ²
Dnevno bivalni del / kuhinja	33,19m ²
Terasa	12,41m ²
Spalnica	15,27m ²
Shramba	5,98m ²

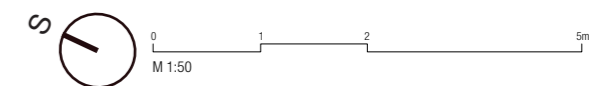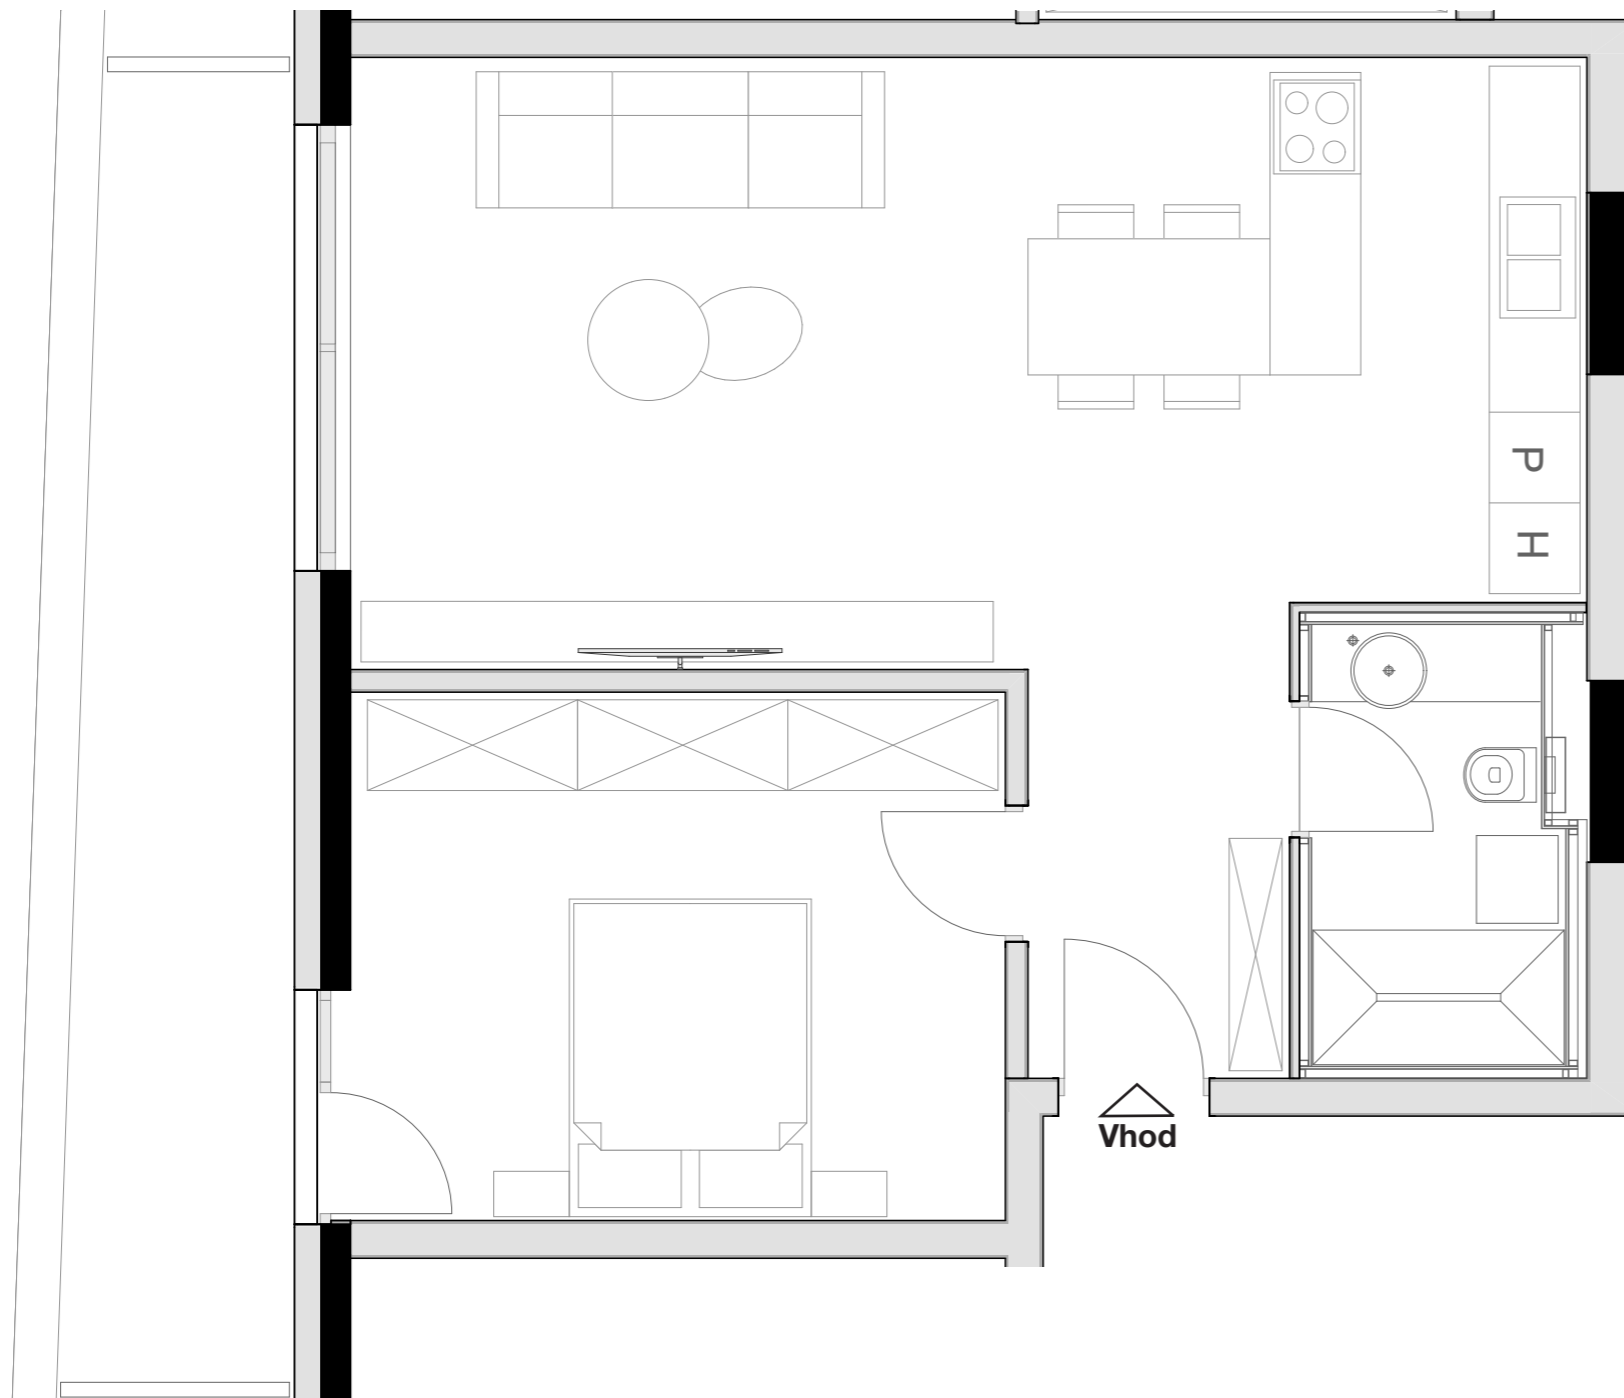

OPOMBA:
Možna so manjša odstopanja, do 3%. Vsa oprema v tlorisih je vrisana v informativne namene uporabnosti prostora.