


notranje površine
zunanje površine

123,76m²
32,62m²

LEVLJI GRAD STANOVANJE L1-S 107

Kopalnica 5,58m²
Hodnik 4,31m²
Dnevno bivalni del / kuhinja 57,18m²
Terasa 32,62m²
Spalnica 19,85m²
Otroška soba 11,74m²
Otroška soba 12,06m²
Shramba 7,39m²

KVADRATURA STANOVANJA: 156,38m²

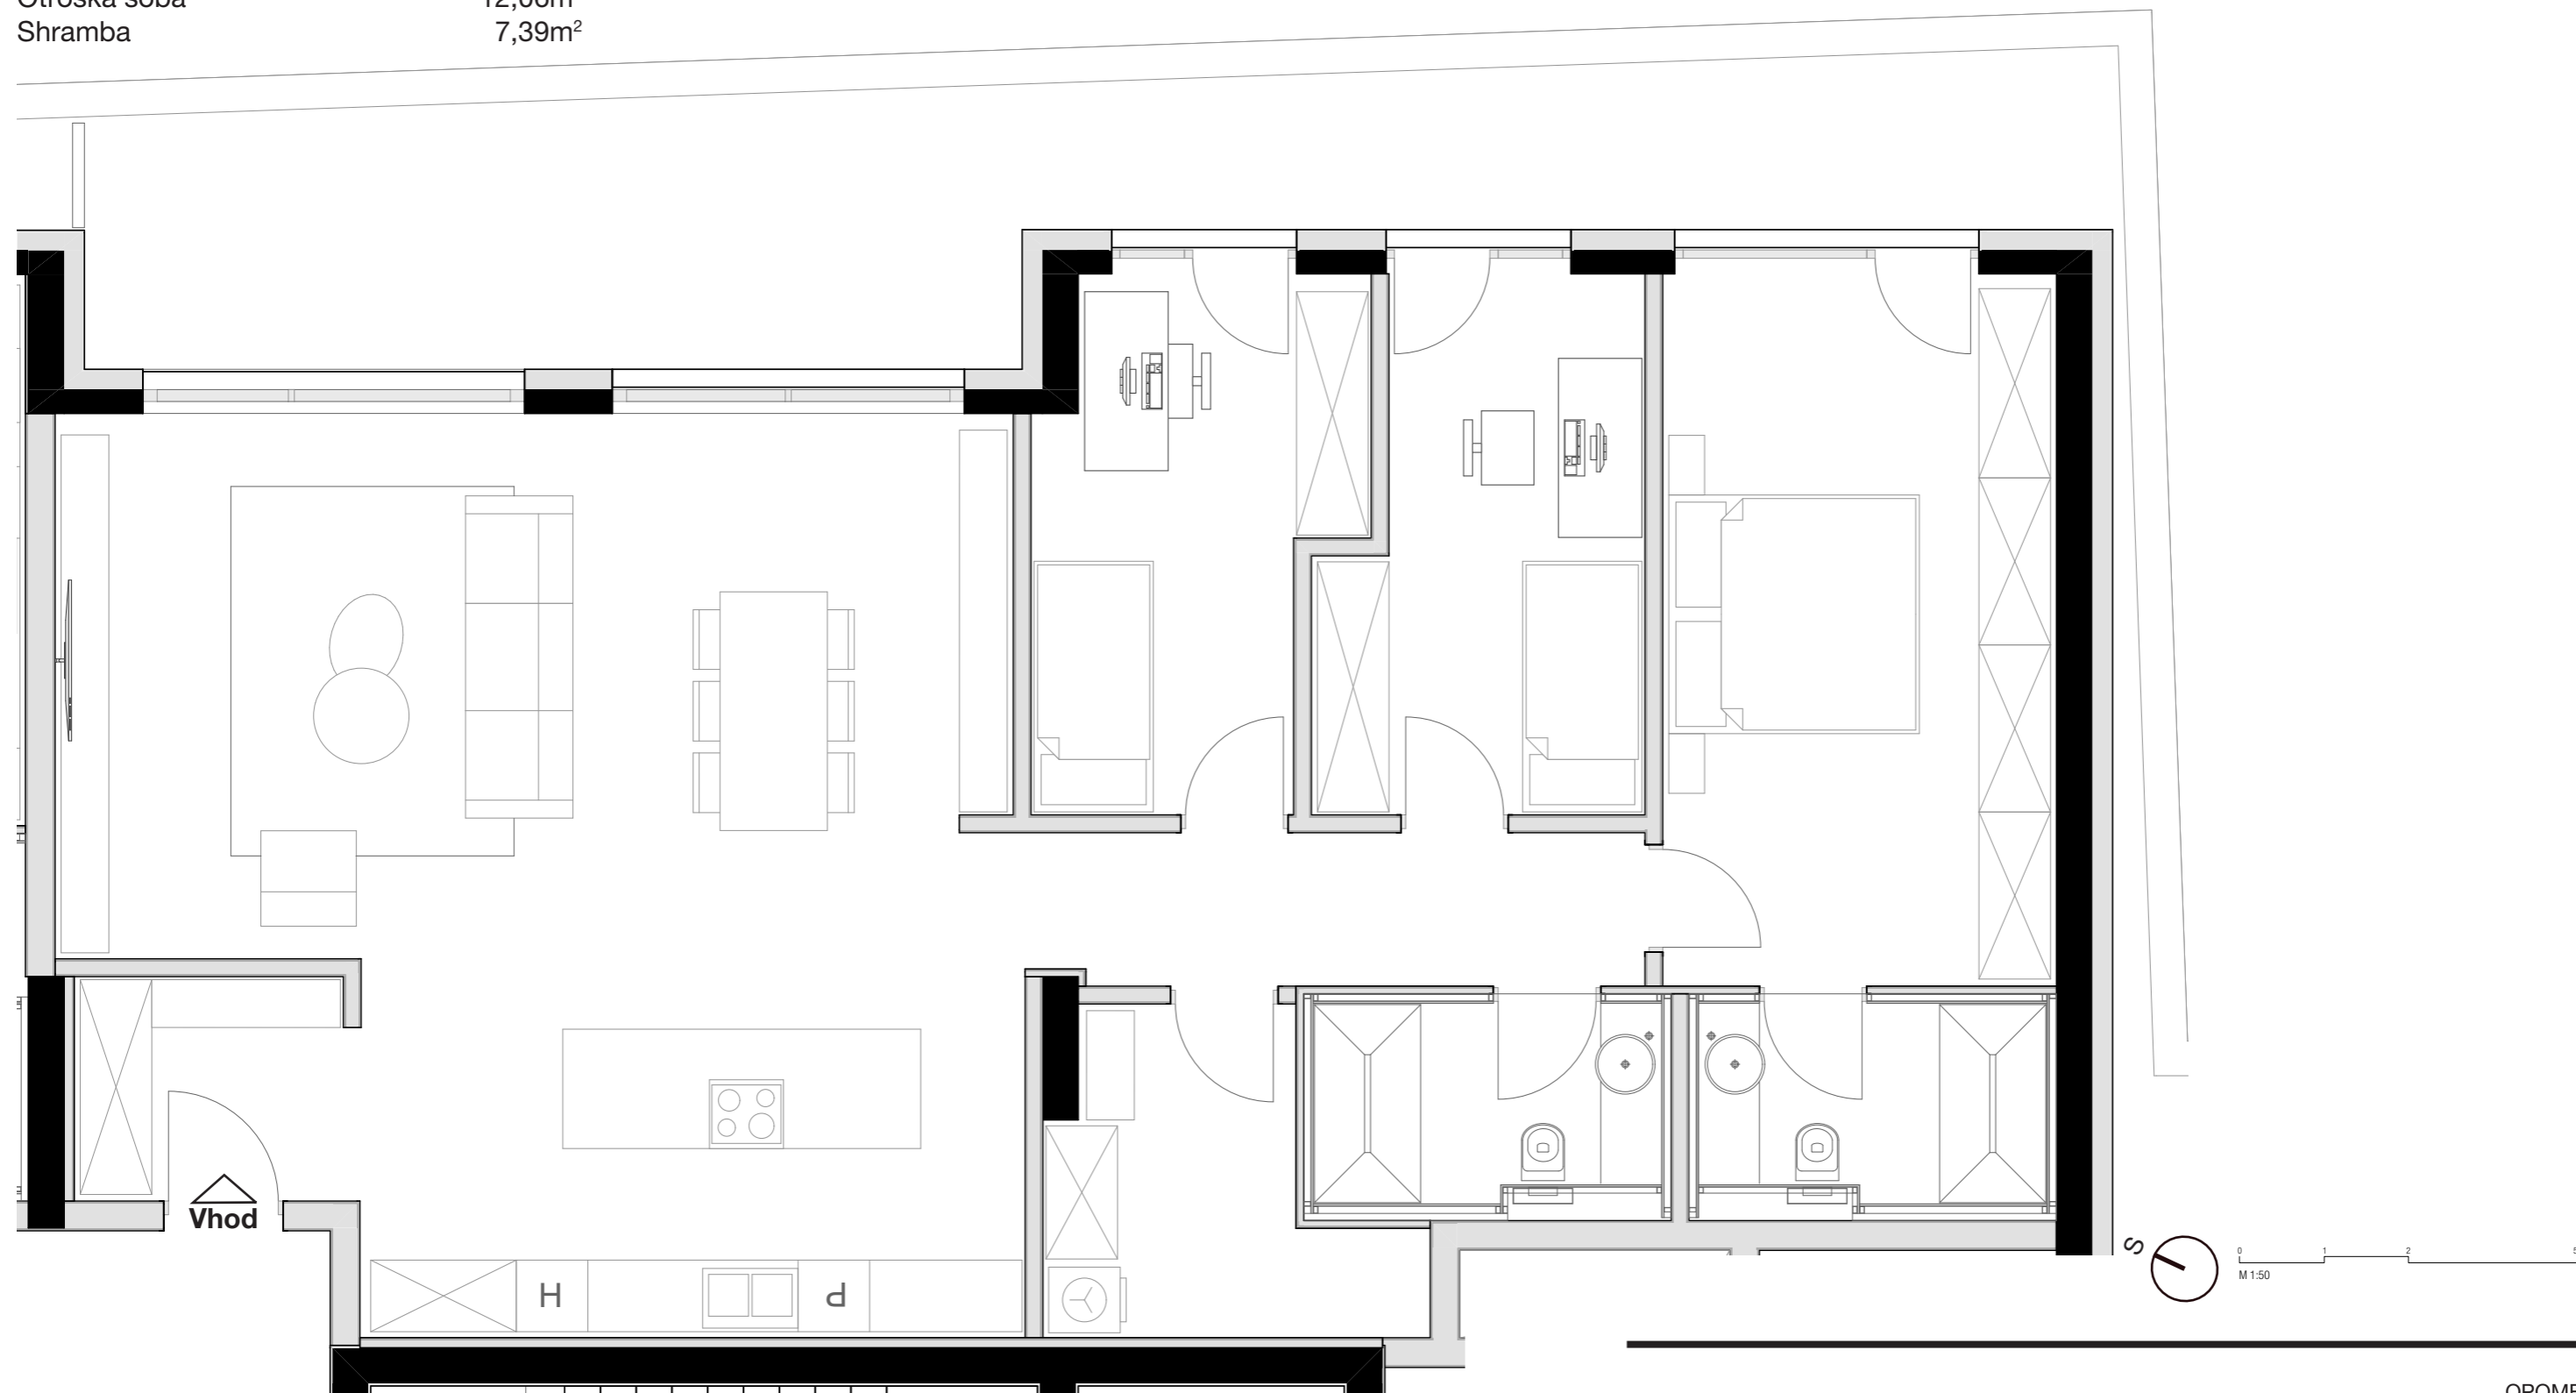

OPOMBA:
Možna so manjša odstopanja, do 3%. Vsa oprema v tlorisih je vrisana v informativne namene uporabnosti prostora.