



LEVLJI GRAD

STANOVANJE L1-S 202

KVADRATURA STANOVANJA: 49,02m²

notranje površine 44,42m²
zunanje površine 4,60m²

Kopalnica 5,58m²
Hodnik 5,77m²
Dnevno bivalni del / kuhinja 27,54m²
Terasa 5,53m²
Shramba 4,60m²

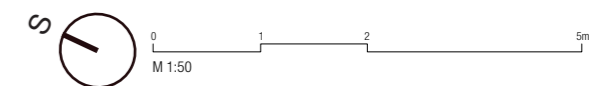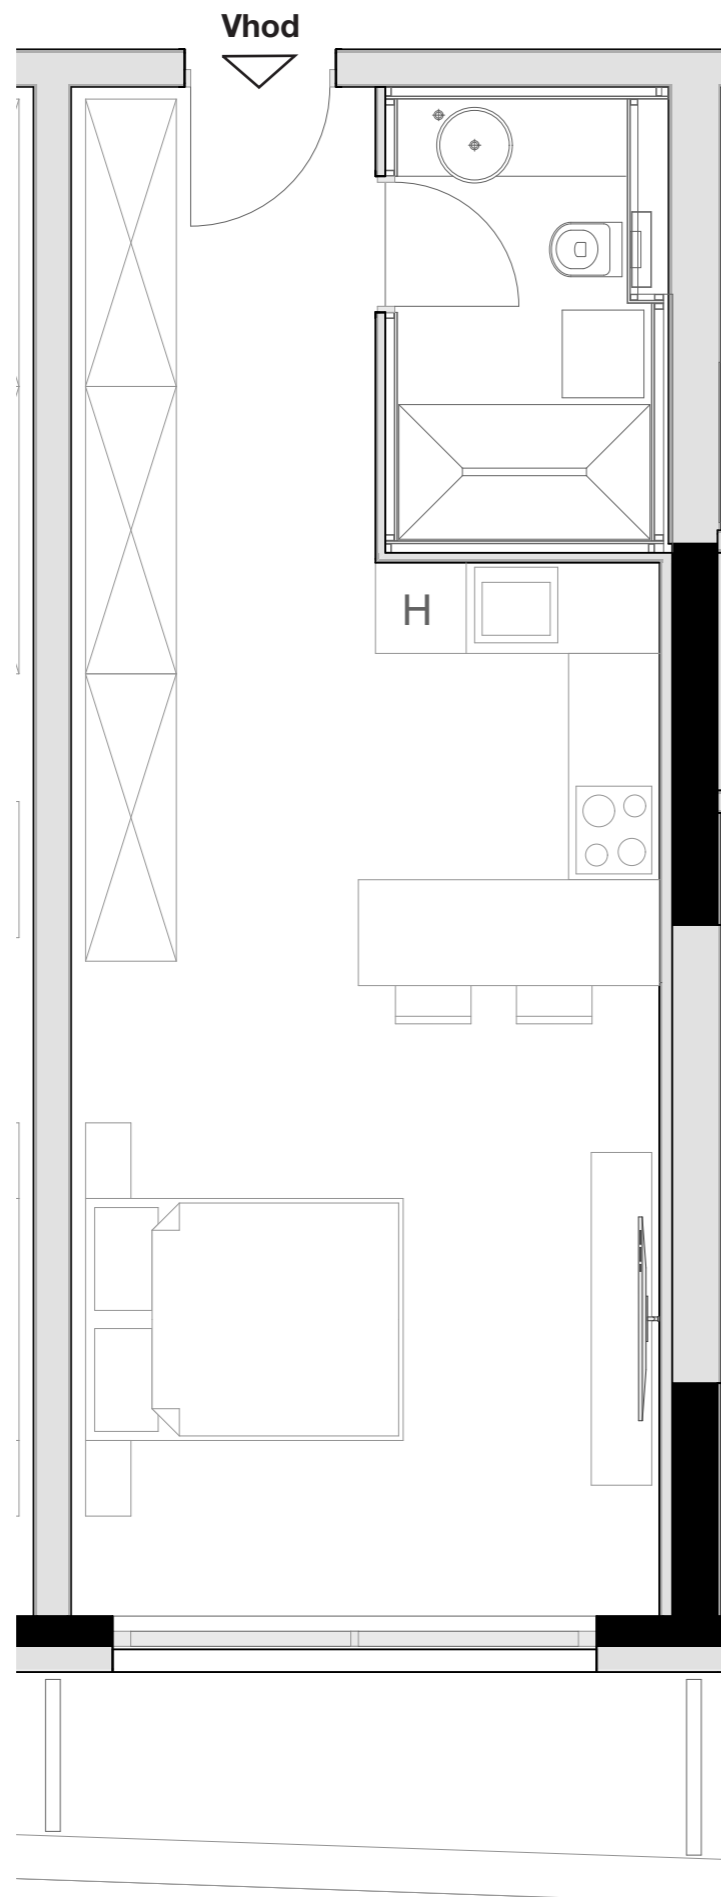

OPOMBA:
Možna so manjša odstopanja, do 3%. Vsa oprema v tlorisih je vrisana v informativne namene uporabnosti prostora.