


LEVLJI GRAD


STANOVANJE L2-S 203

KVADRATURA STANOVANJA: 49,27m²

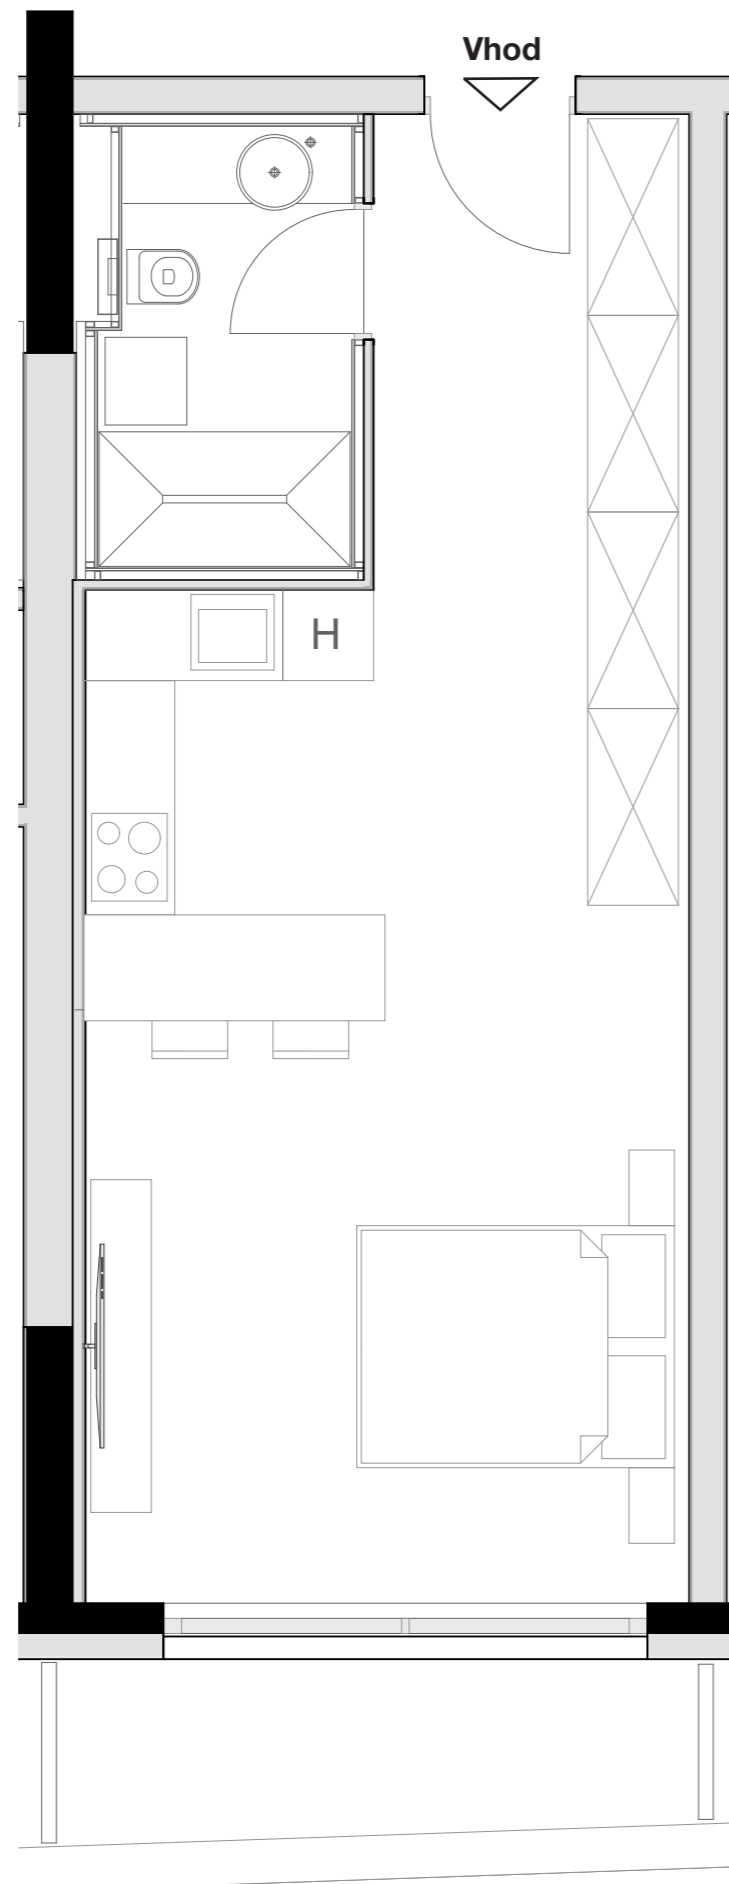

notranje površine 43,61m²
zunanje površine 5,66m²

Kopalnica 5,58m²
Hodnik 6,29m²
Dnevno bivalni del / kuhinja 27,28m²
Terasa 5,66m²
Shramba 4,46m²

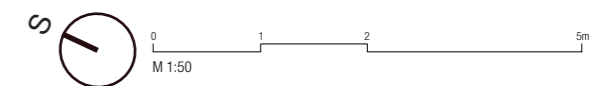

OPOMBA:
Možna so manjša odstopanja, do 3%. Vsa oprema v tlorisih je vrisana v informativne namene uporabnosti prostora.