



LEVLJI GRAD

STANOVANJE L2-S 204

KVADRATURA STANOVANJA: 94,75m²

notranje površine 76,38m²
zunanje površine 18,37m²

Kopalnica	5,58m ²
Hodnik	5,12m ²
Dnevno bivalni del / kuhinja	41,59m ²
Terasa	18,37m ²
Spalnica	18,20m ²
Shramba	3,73m ²
Utility	2,16m ²

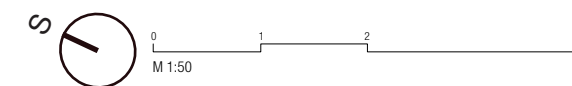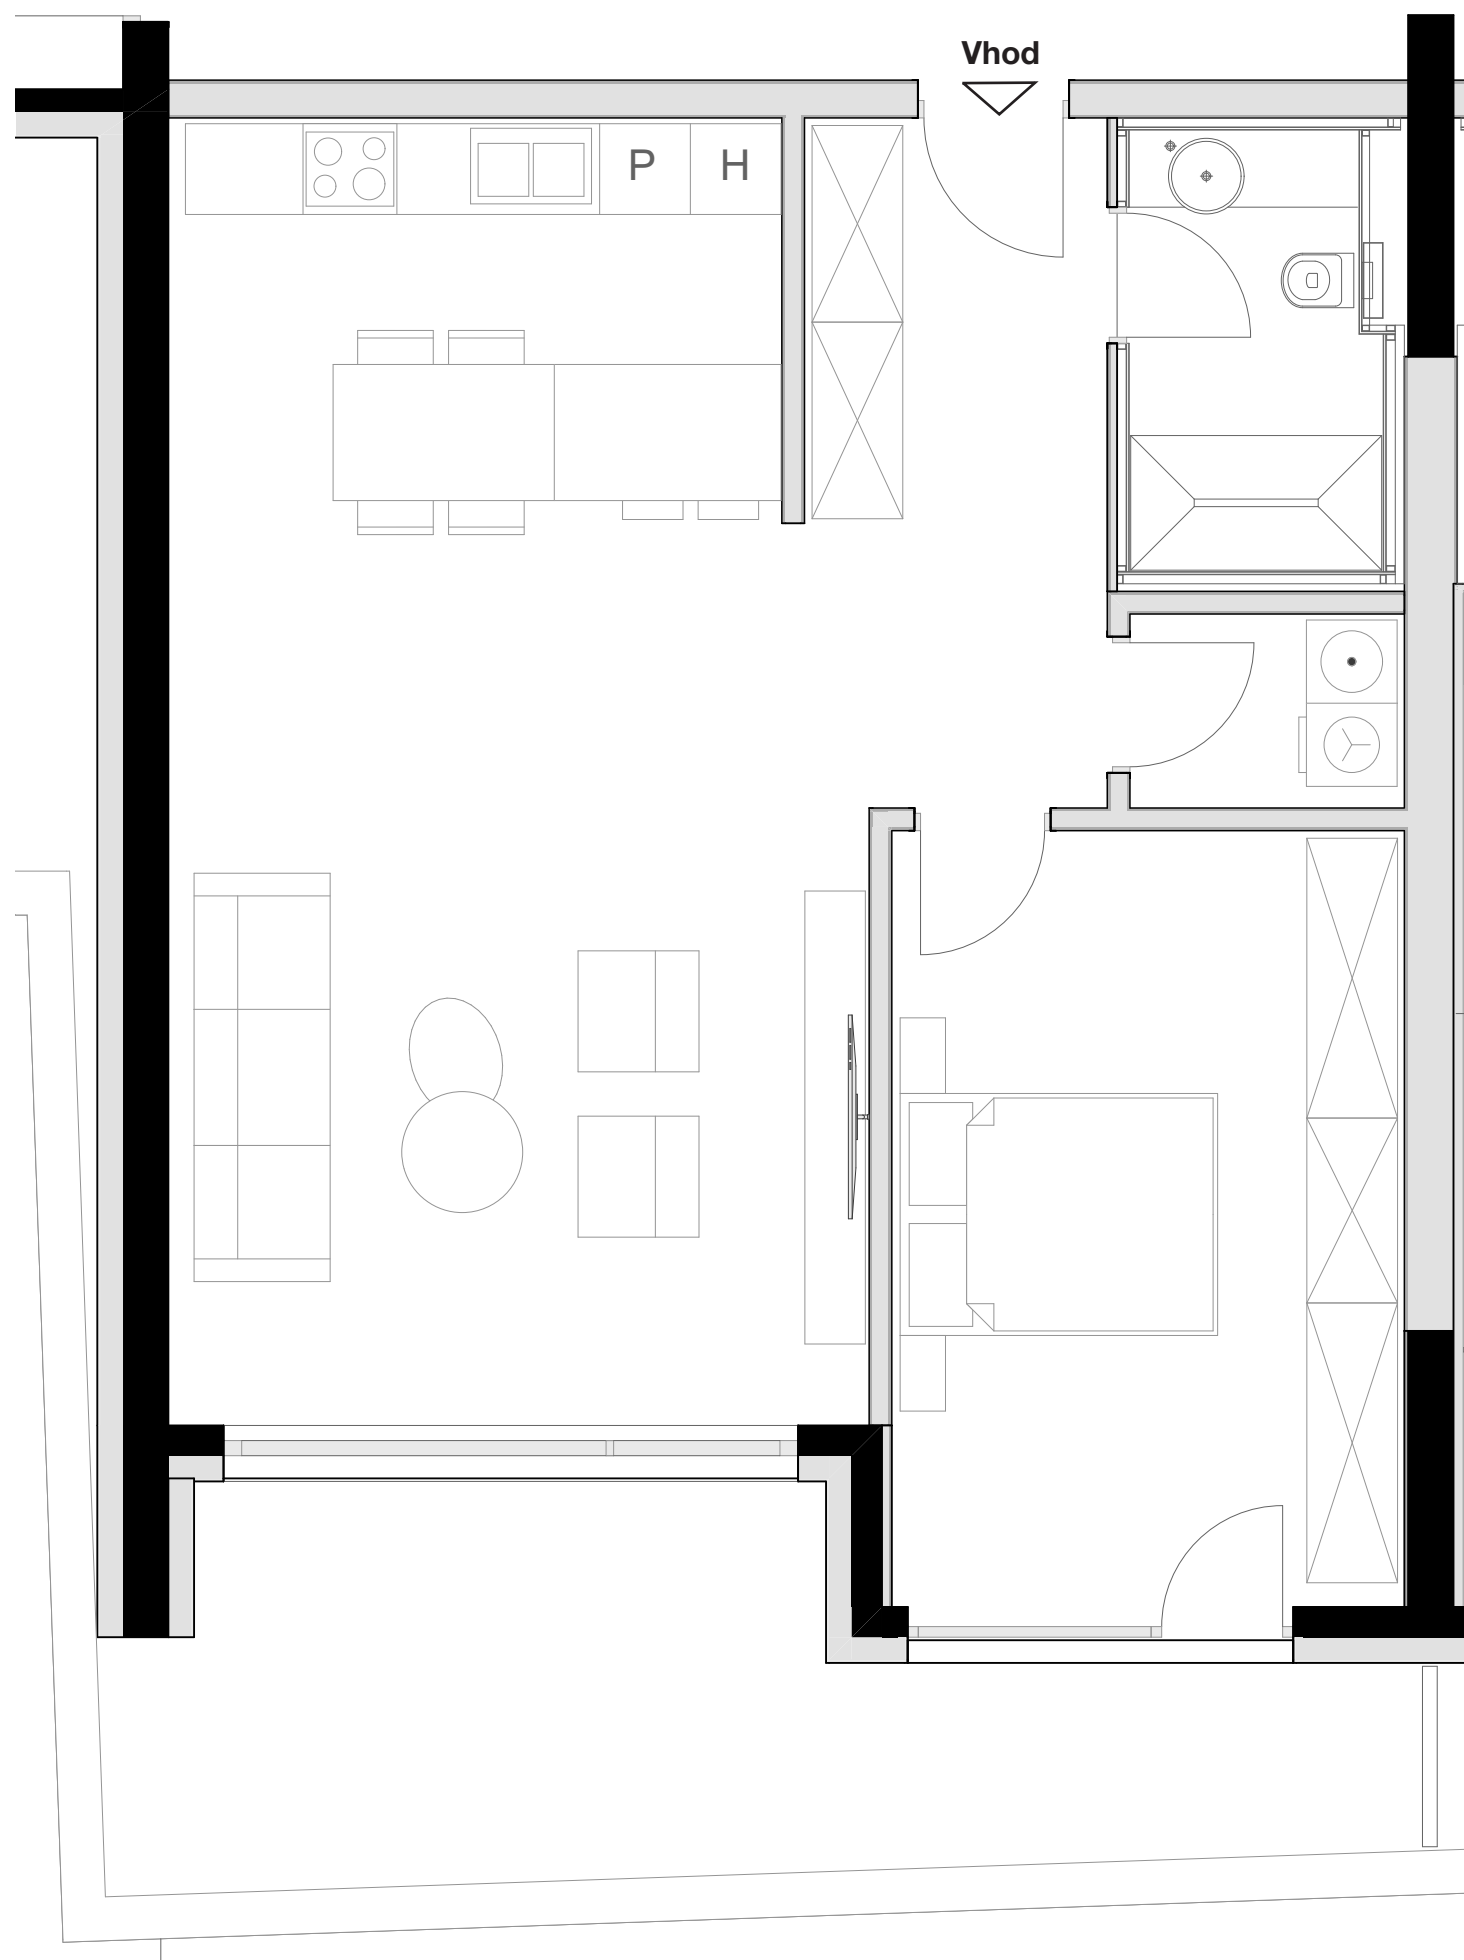

OPOMBA:
Možna so manjša odstopanja, do 3%. Vsa oprema v tlorisih je vrisana v informativne namene uporabnosti prostora.