


LEVLJI GRAD


STANOVANJE L2-S 302

KVADRATURA STANOVANJA: 46,53m²

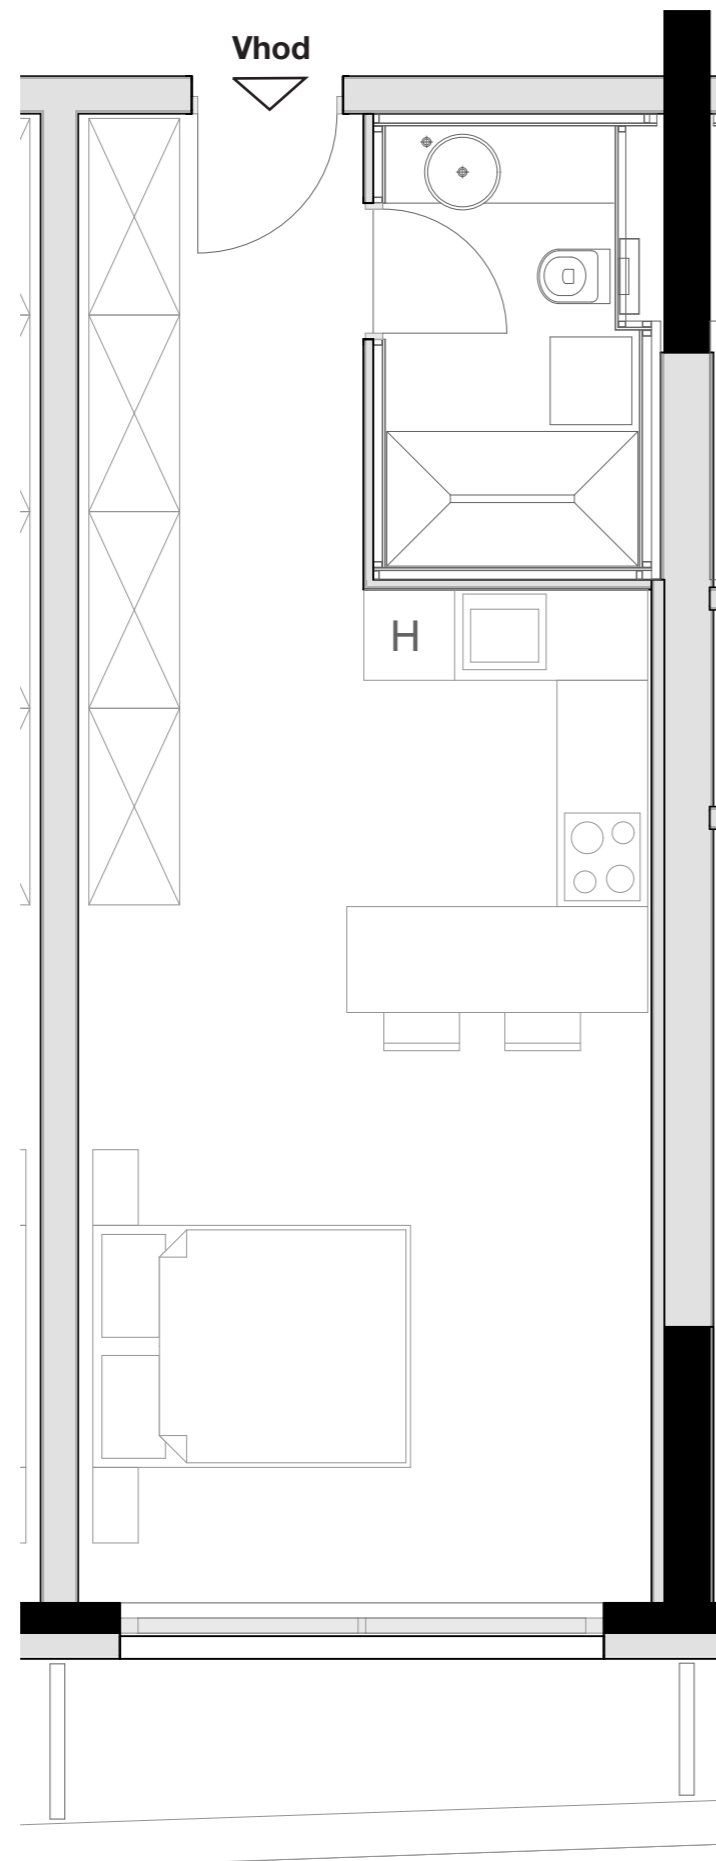

notranje površine 42,36m²
zunanje površine 4,17m²

Kopalnica 6,08m²
Hodnik 5,69m²
Dnevno bivalni del / kuhinja 26,18m²
Terasa 4,17m²
Shramba 4,41m²

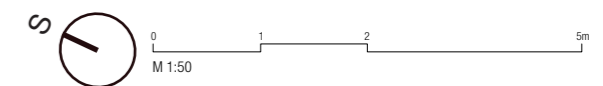

OPOMBA:
Možna so manjša odstopanja, do 3%. Vsa oprema v tlorisih je vrisana v informativne namene uporabnosti prostora.