



LEVLJI GRAD

STANOVANJE L2-S 303

KVADRATURA STANOVANJA: 49,27m²

notranje površine 44,37m²
zunanje površine 4,90m²

Kopalnica	6,16m ²
Hodnik	6,29m ²
Dnevno bivalni del / kuhinja	27,46m ²
Terasa	4,90m ²
Shramba	4,46m ²

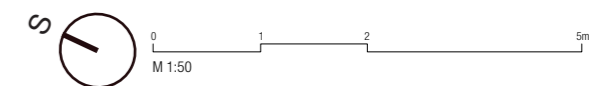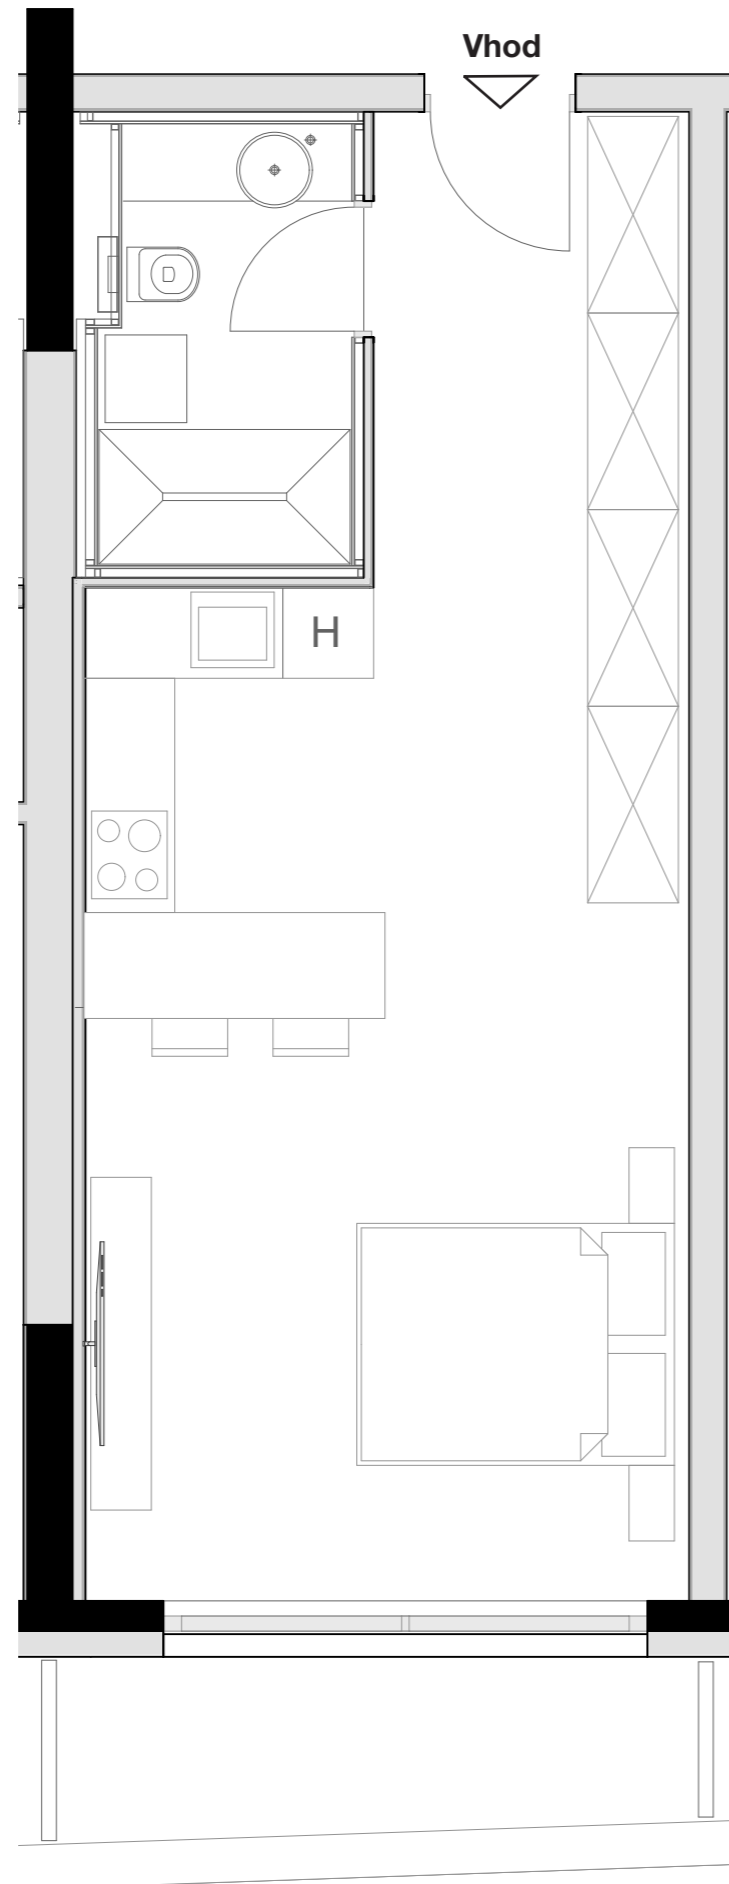

OPOMBA:
Možna so manjša odstopanja, do 3%. Vsa oprema v tlorisih je vrisana v informativne namene uporabnosti prostora.