


LEVLJI GRAD


STANOVANJE L2-S 305

KVADRATURA STANOVANJA: 114,94m²

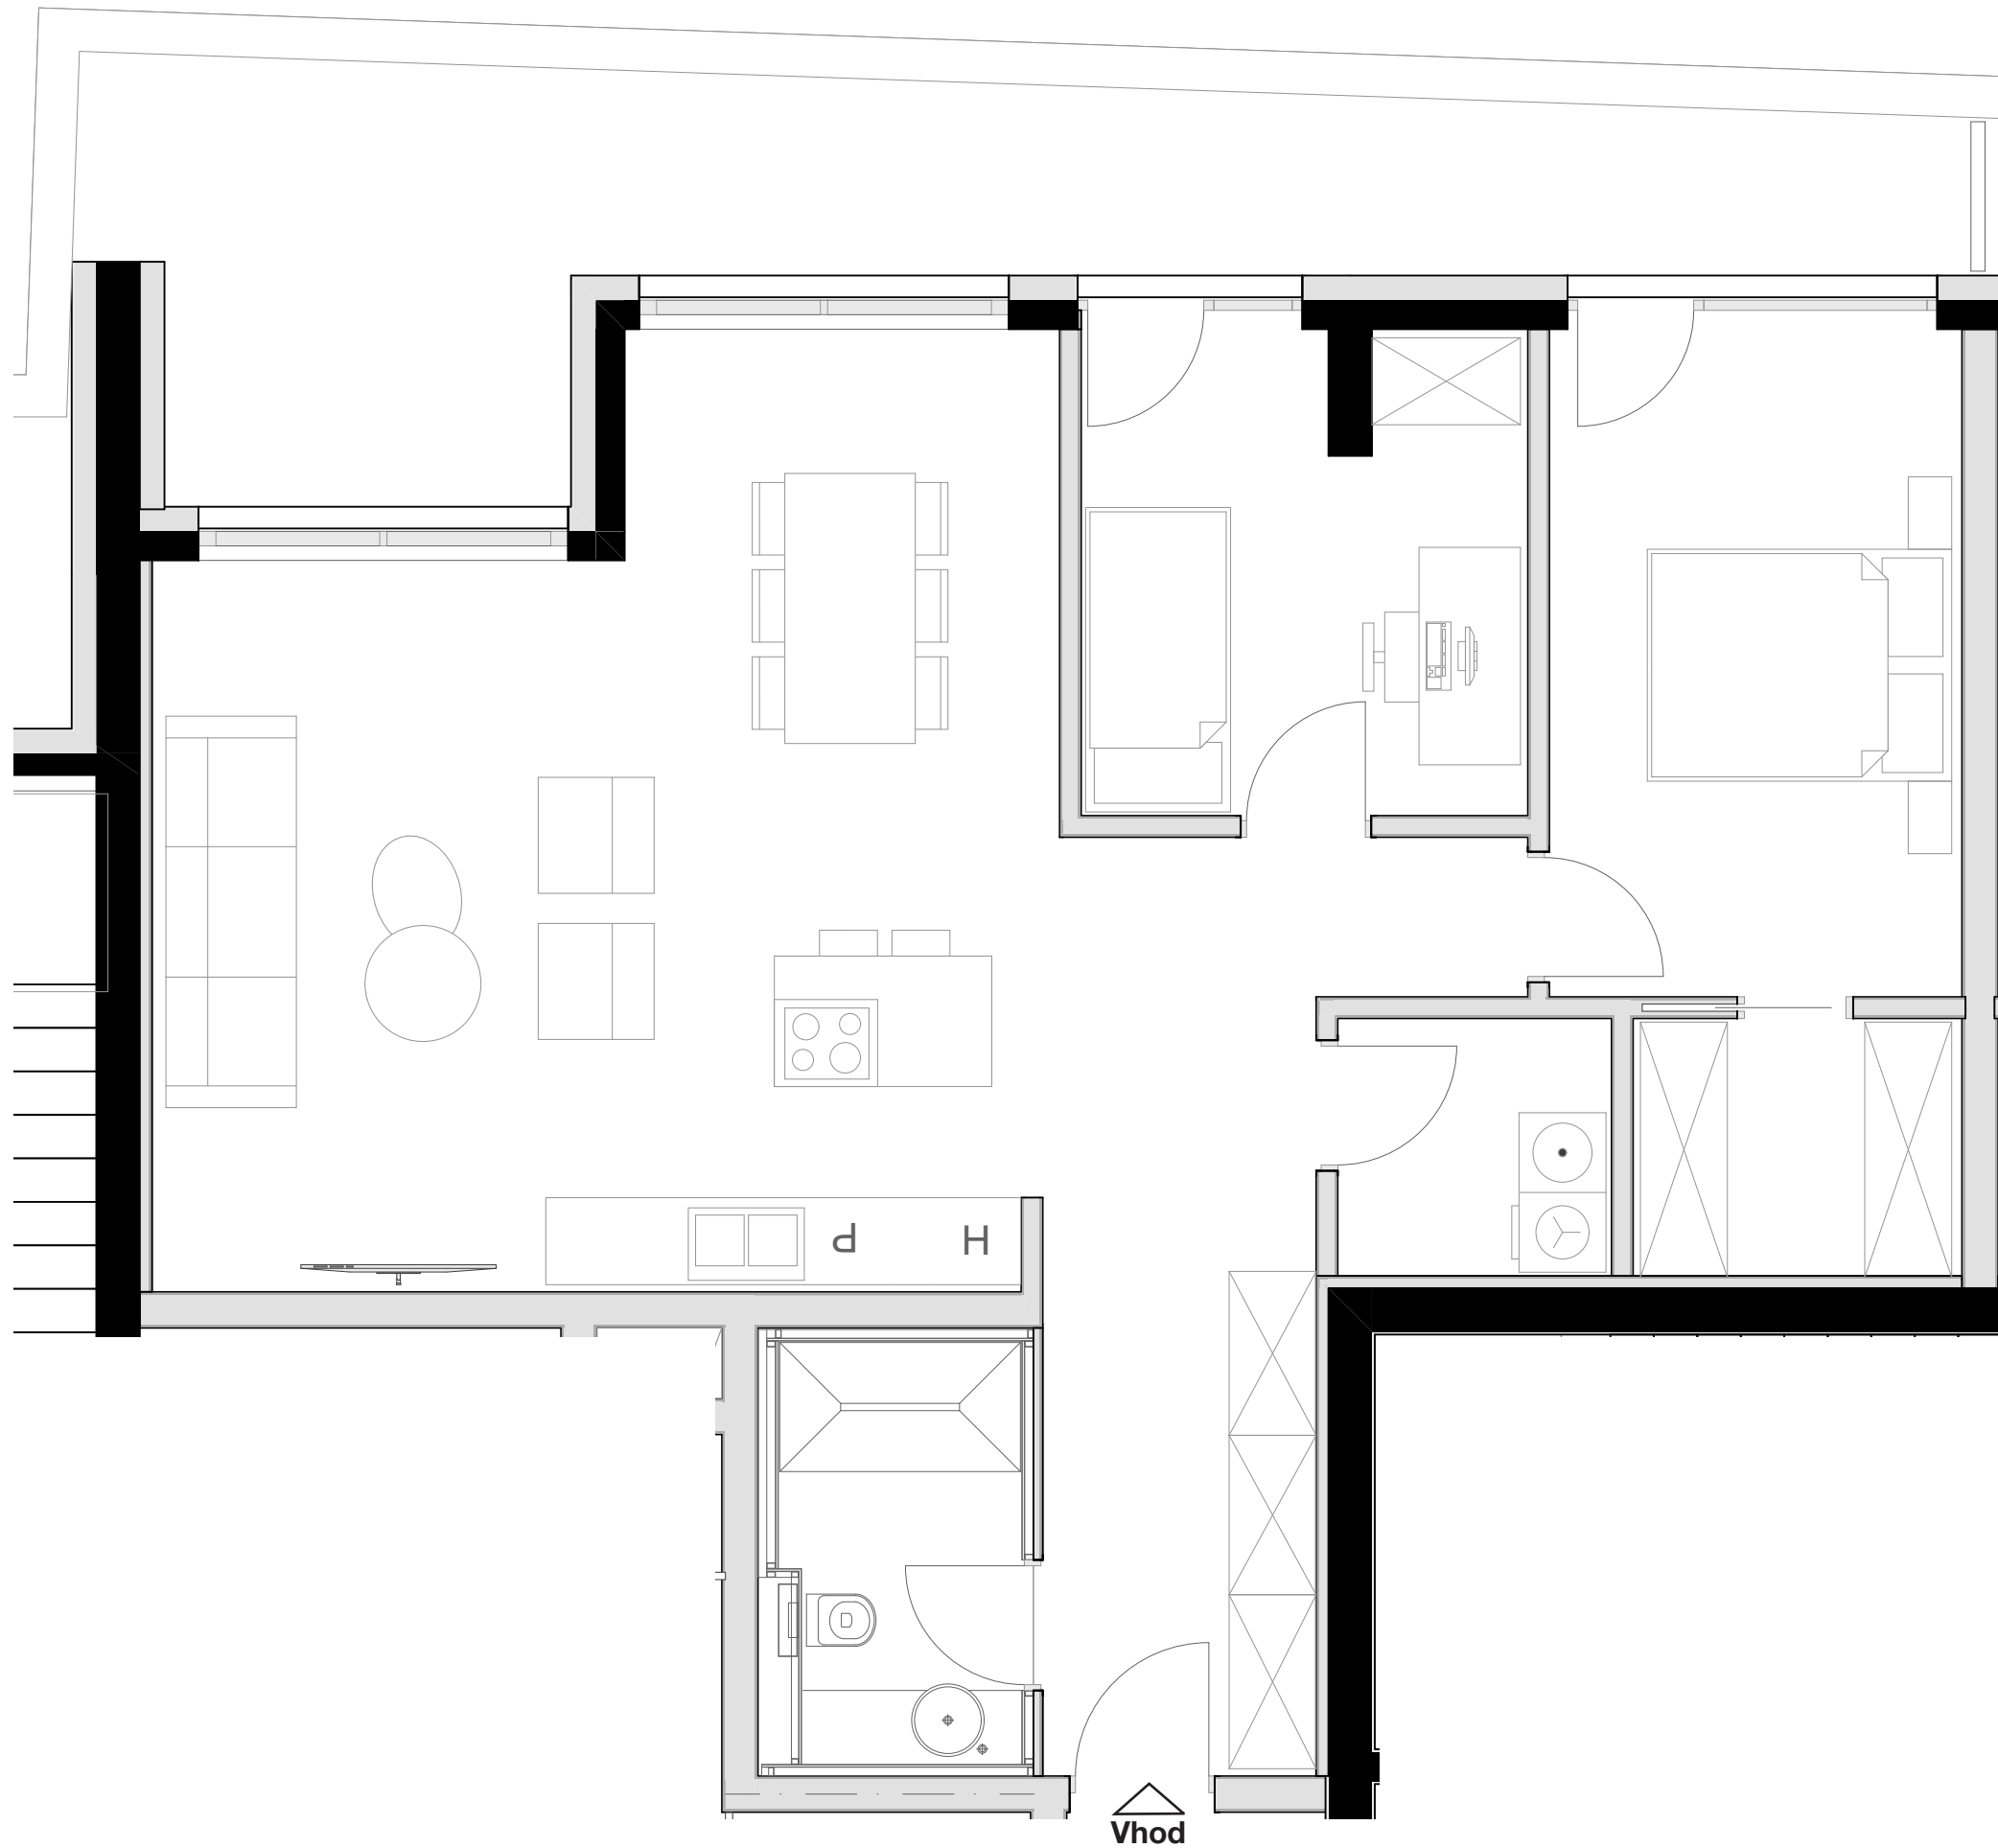

notranje površine 92,52m²
zunanje površine 22,42m²

Kopalnica	5,58m ²
Hodnik	14,43m ²
Dnevno bivalni del / kuhinja	37,89m ²
Terasa	22,42m ²
Spalnica	14,08m ²
Otroška soba	10,78m ²
Shramba	3,73m ²
Utility	2,16m ²
Walk-in	3,87m ²

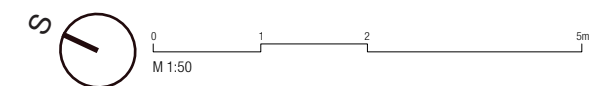

OPOMBA:
Možna so manjša odstopanja, do 3%. Vsa oprema v tlorisih je vrisana v informativne namene uporabnosti prostora.