


LEVLJI GRAD


STANOVANJE L2-S 402

KVADRATURA STANOVANJA: 46,19m²

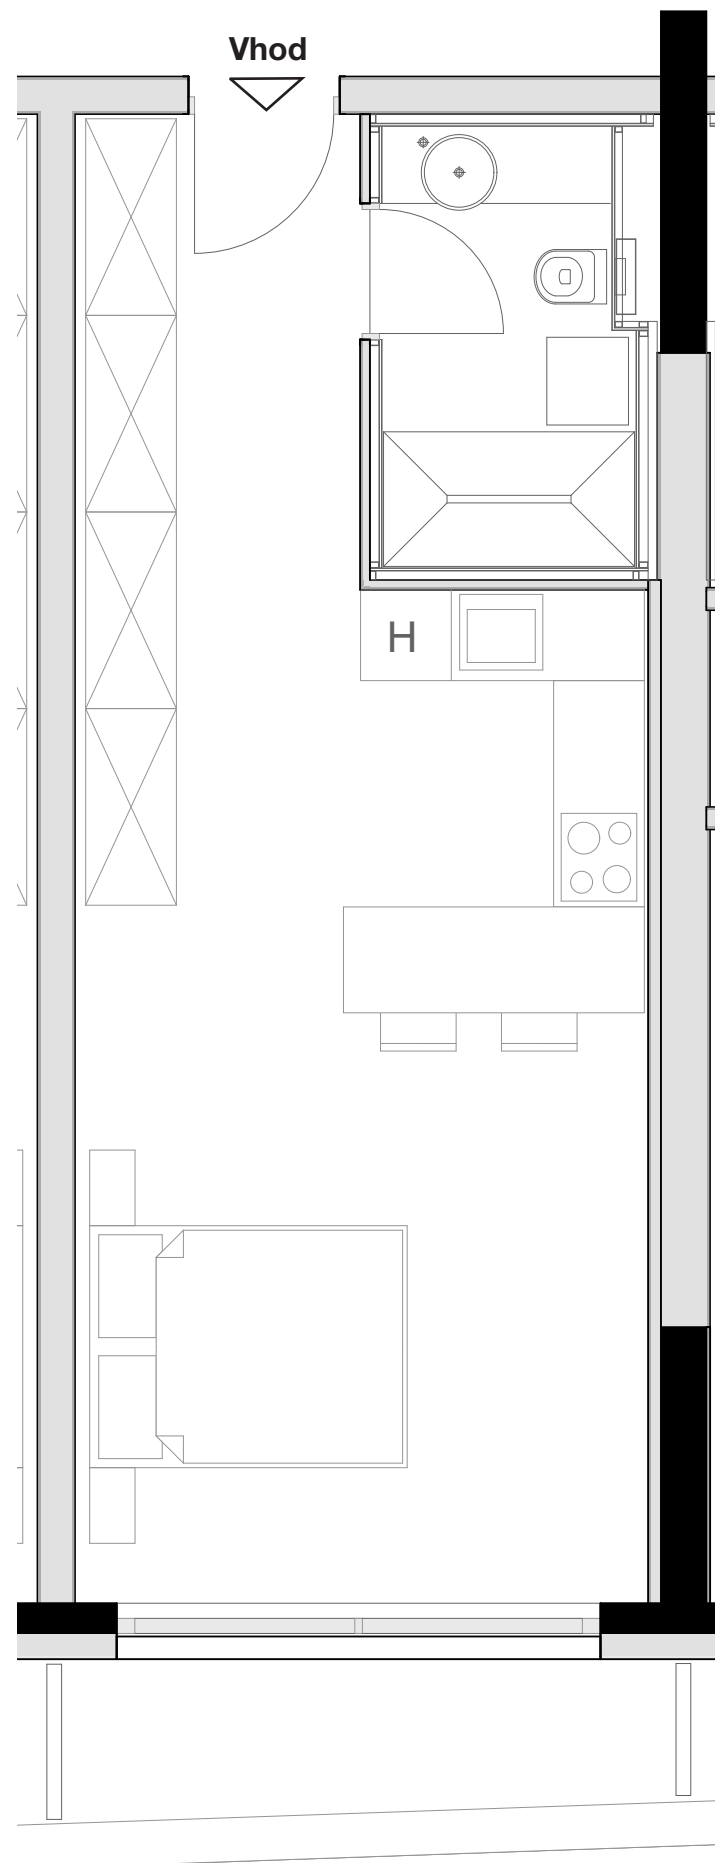

notranje površine	41,69m ²
zunanje površine	4,50m ²

Kopalnica	5,58m ²
Hodnik	6,02m ²
Dnevno bivalni del / kuhinja	25,68m ²
Terasa	4,50m ²
Shramba	4,41m ²

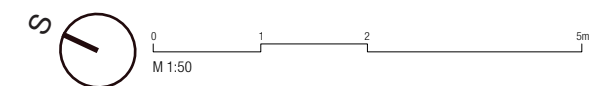

OPOMBA:
Možna so manjša odstopanja, do 3%. Vsa oprema v tlorisih je vrisana v informativne namene uporabnosti prostora.