


LEVLJI GRAD


STANOVANJE L2-S 407

KVADRATURA STANOVANJA: 60,18m²

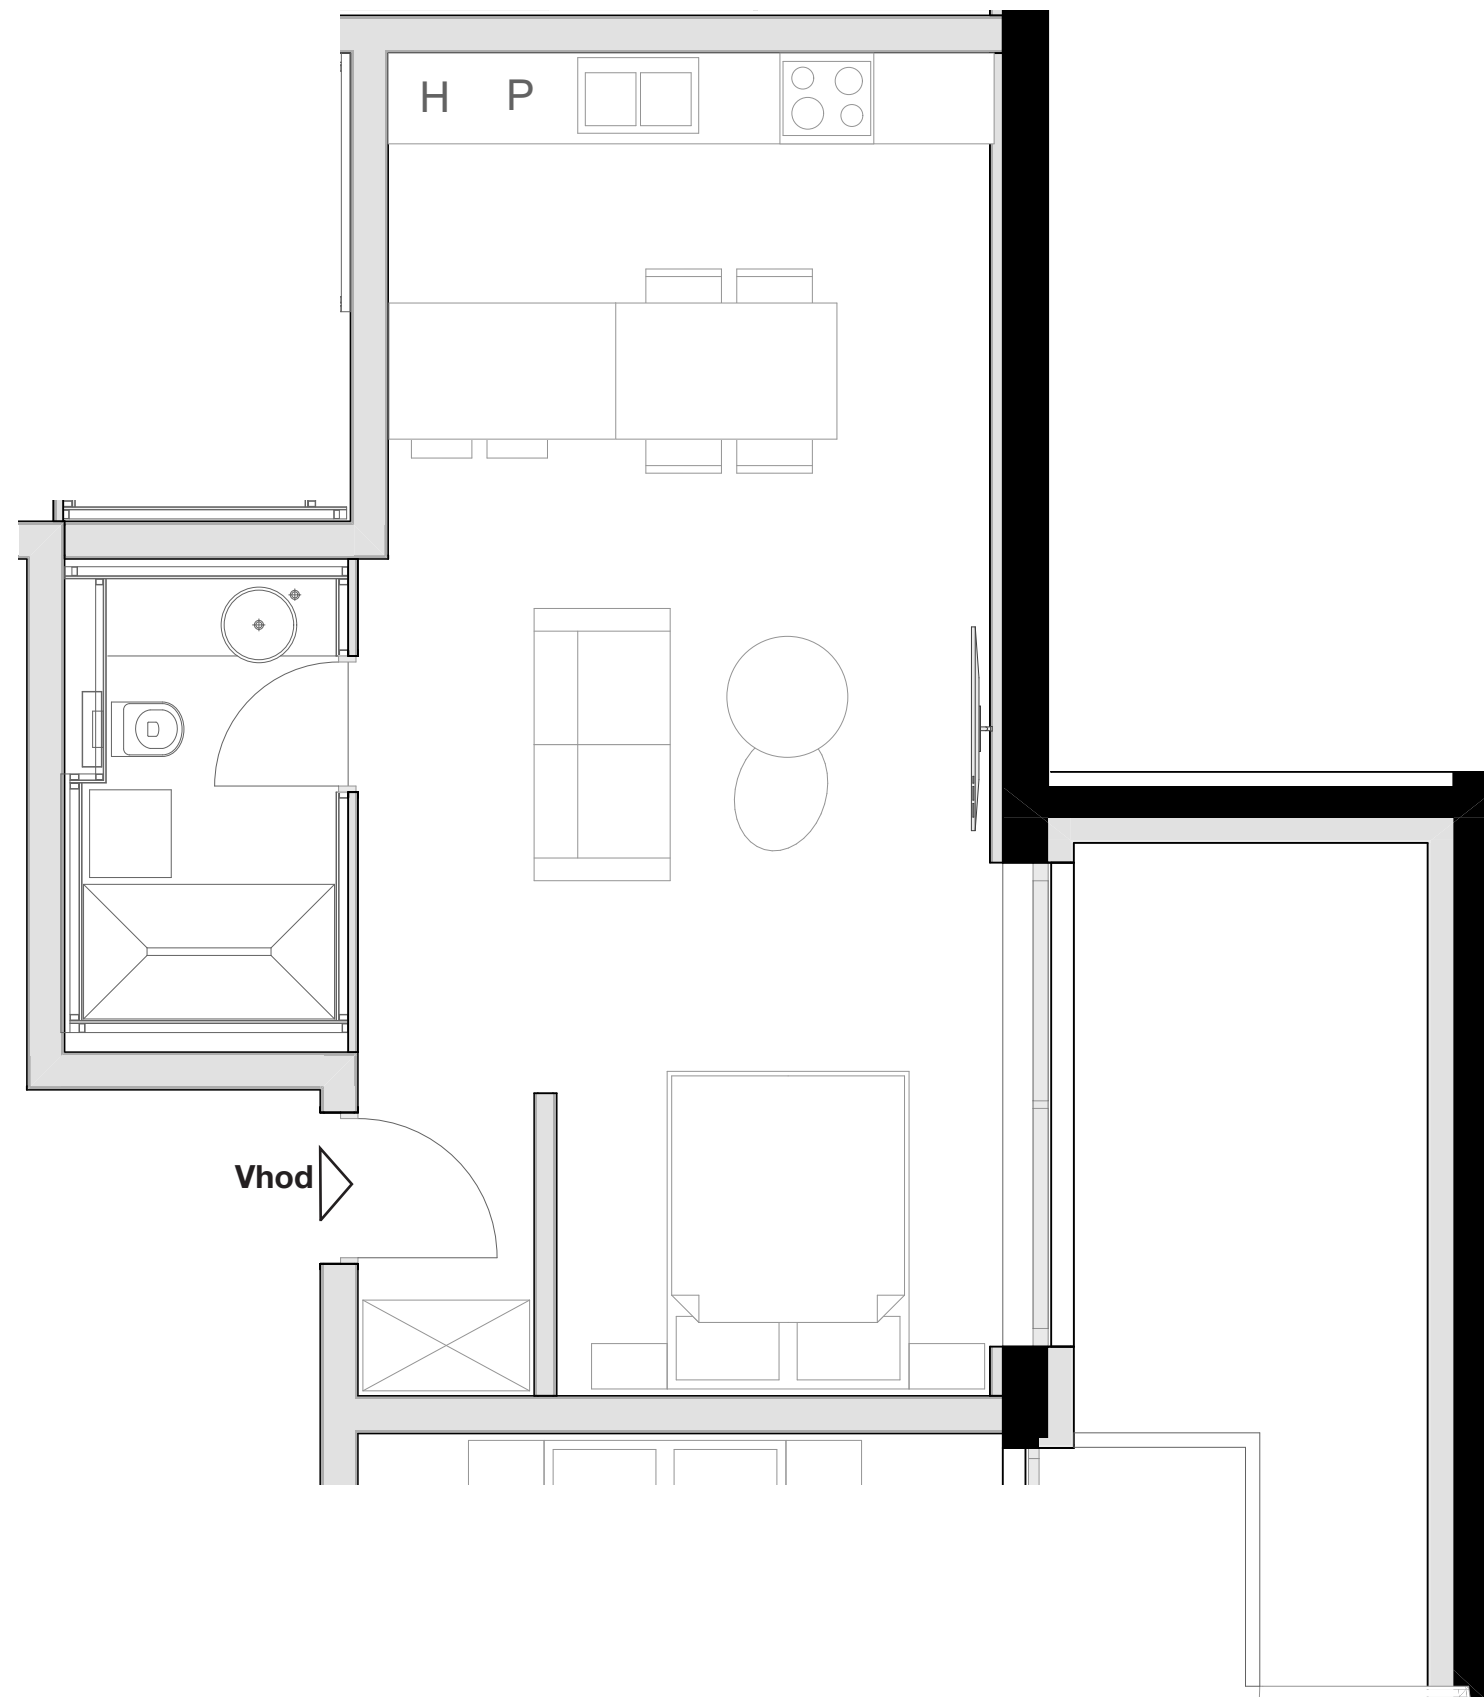

notranje površine 48,70m²
zunanje površine 11,48m²

Kopalnica 6,01m²
Hodnik 2,66m²
Dnevno bivalni del / kuhinja 34,27m²
Terasa 11,48m²
Shramba 5,76m²

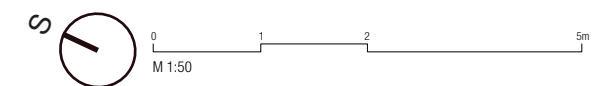

OPOMBA:
Možna so manjša odstopanja, do 3%. Vsa oprema v tlorisih je vrisana v informativne namene uporabnosti prostora.