


LEVLJI GRAD


STANOVANJE L2-S 103

KVADRATURA STANOVANJA: 49,26m²

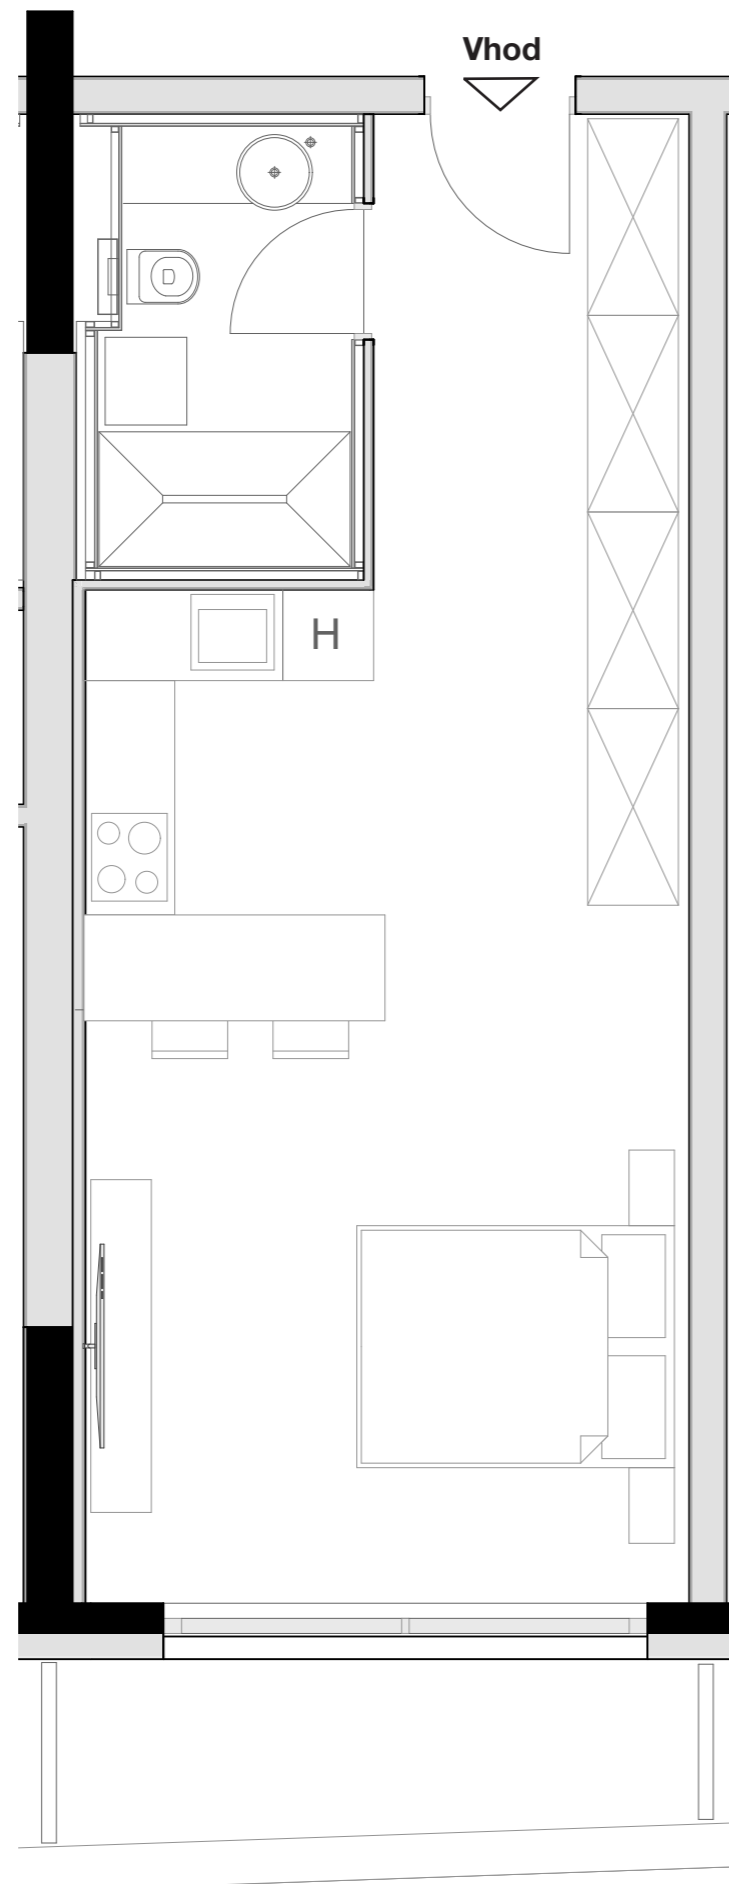

notranje površine 43,65m²
zunanje površine 5,61m²

Kopalnica 5,58m²
Hodnik 6,29m²
Dnevno bivalni del / kuhinja 27,32m²
Terasa 5,61m²
Shramba 4,46m²

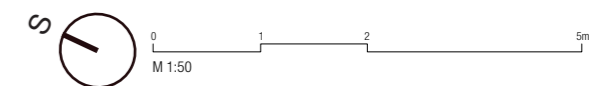

OPOMBA:
Možna so manjša odstopanja, do 3%. Vsa oprema v tlorisih je vrisana v informativne namene uporabnosti prostora.