



LEVLJI GRAD

STANOVANJE L2-S 502

KVADRATURA STANOVANJA: 46,86m²

notranje površine 42,35m²
zunanje površine 4,51m²

Kopalnica 5,92m²
Hodnik 6,05m²
Dnevno bivalni del / kuhinja 25,97m²
Terasa 4,51m²
Shramba 4,41m²

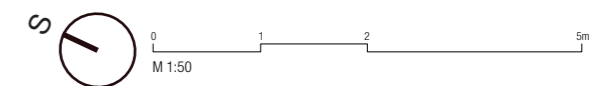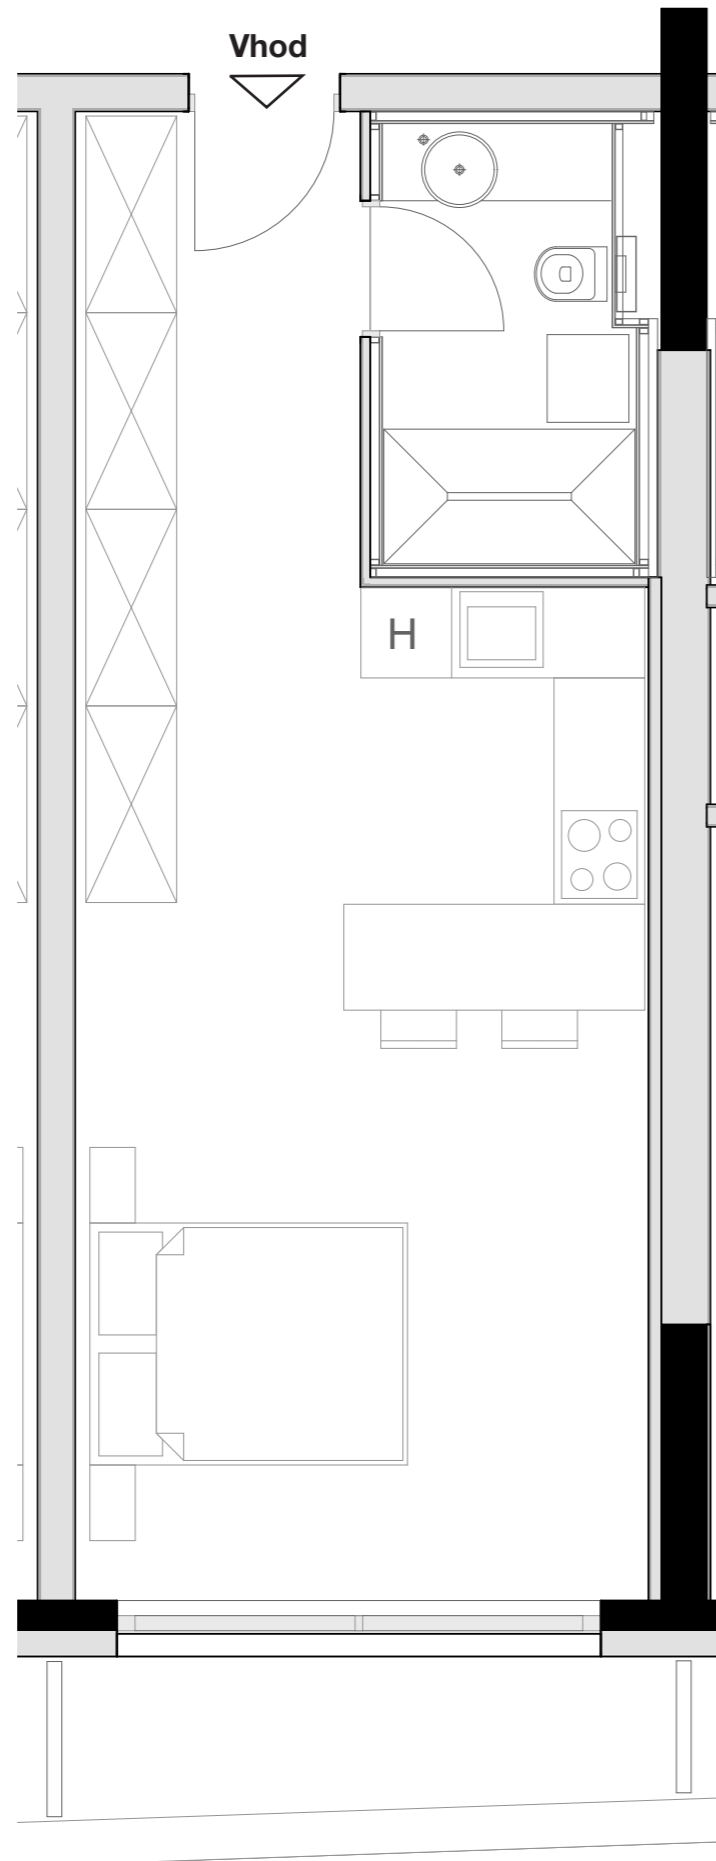

OPOMBA:
Možna so manjša odstopanja, do 3%. Vsa oprema v tlorisih je vrisana v informativne namene uporabnosti prostora.