



LEVLJI GRAD

STANOVANJE L2-S 503

KVADRATURA STANOVANJA: 49,27m²

notranje površine 44,01m²
zunanje površine 5,26m²

Kopalnica 5,94m²
Hodnik 6,64m²
Dnevno bivalni del / kuhinja 26,97m²
Terasa 5,26m²
Shramba 4,46m²

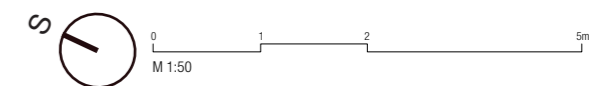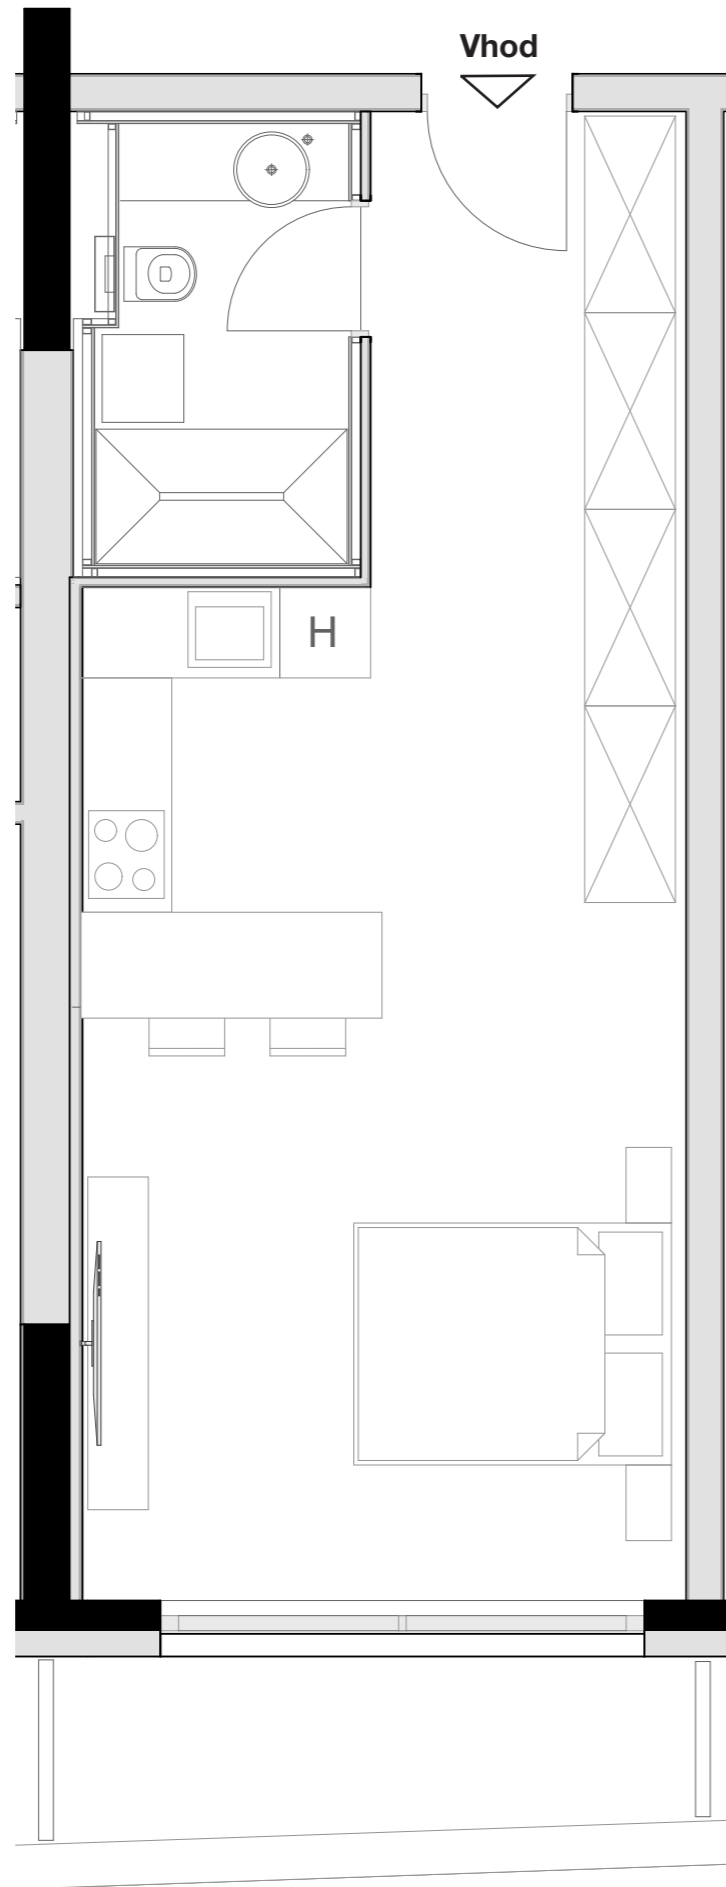

OPOMBA:
Možna so manjša odstopanja, do 3%. Vsa oprema v tlorisih je vrisana v informativne namene uporabnosti prostora.