


LEVLJI GRAD


STANOVANJE L2-S 507

KVADRATURA STANOVANJA: 54,22m²

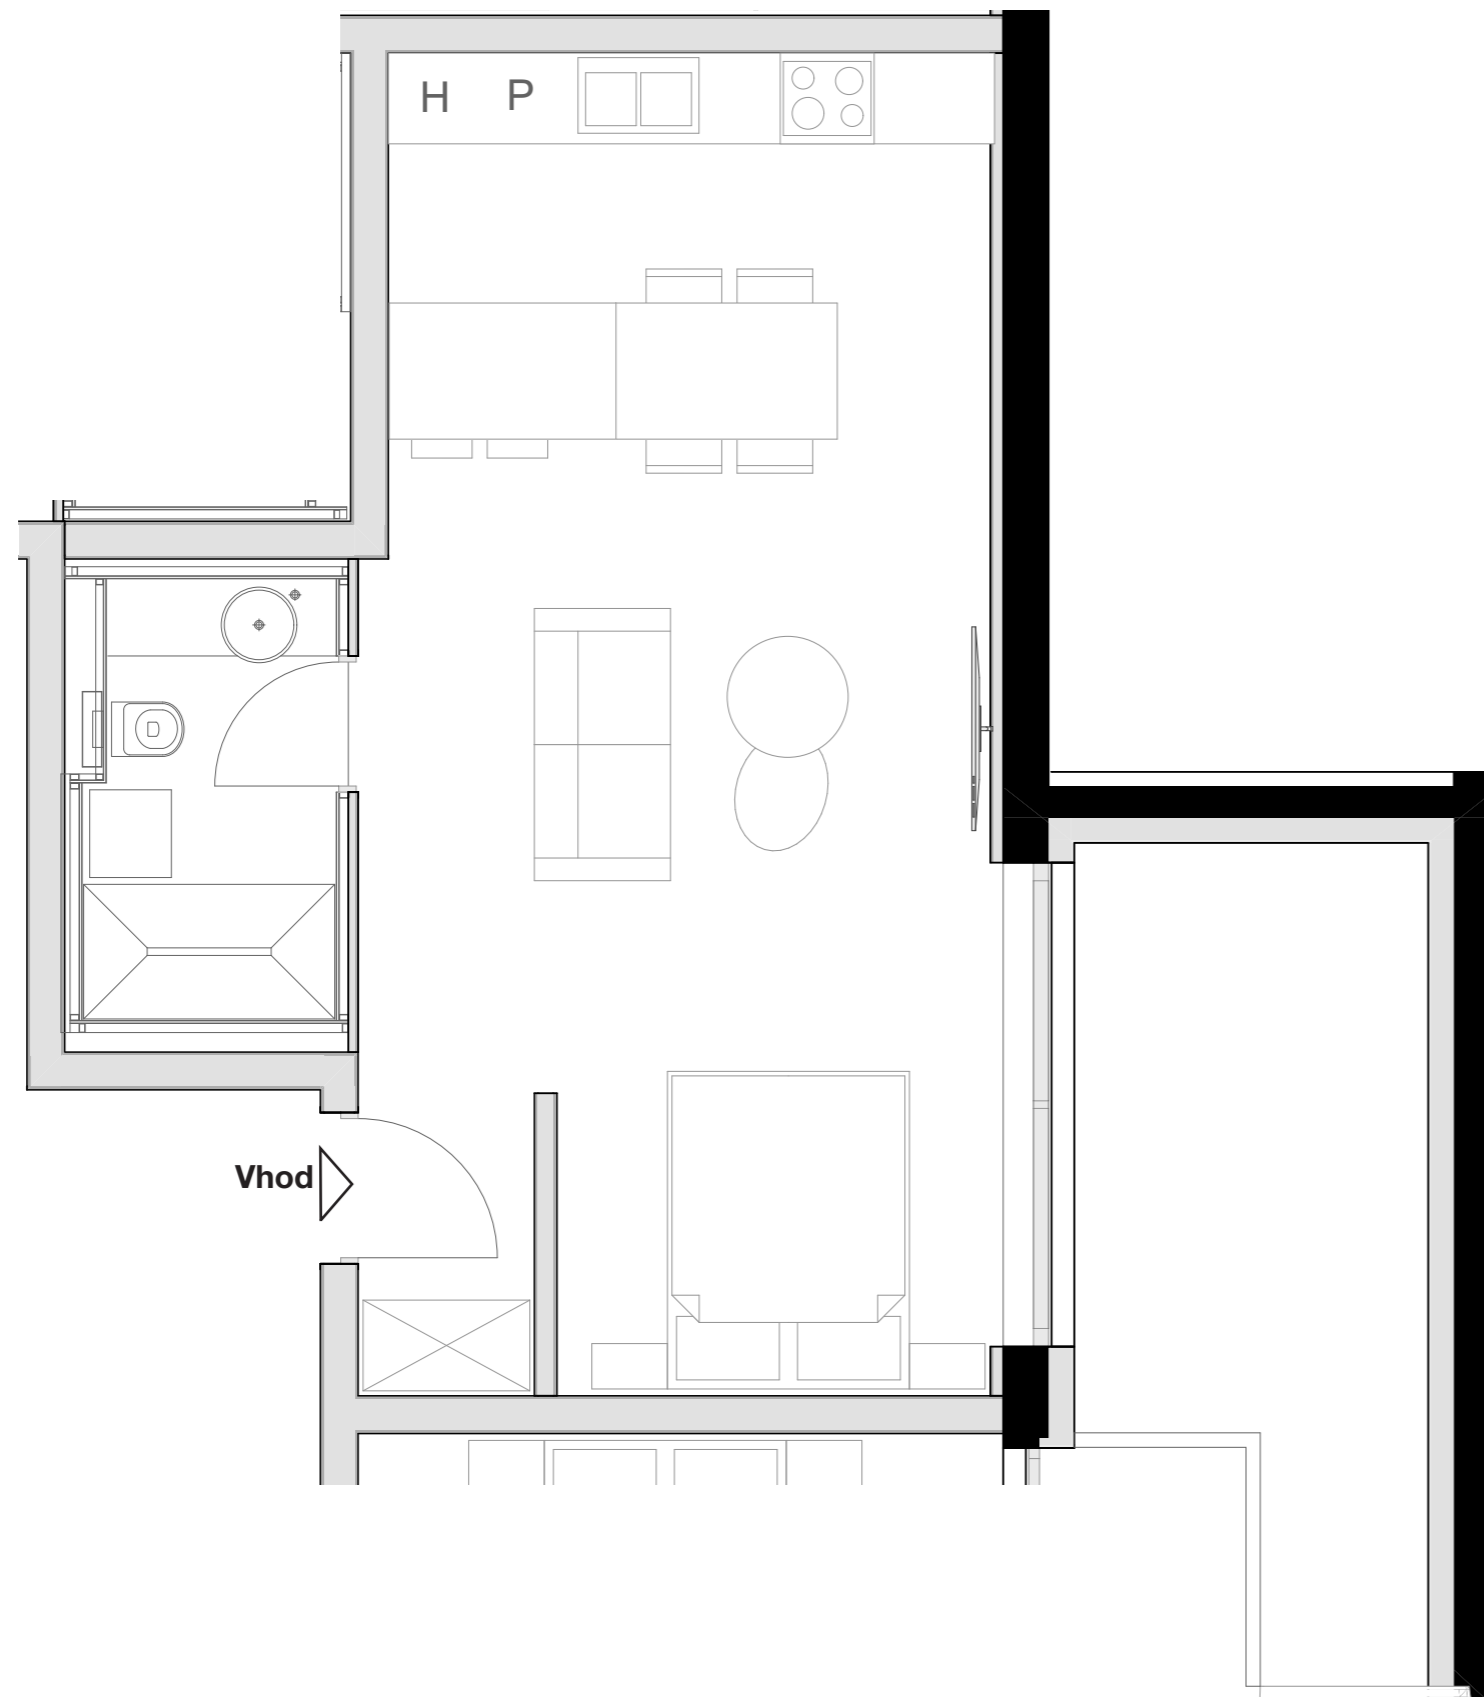

notranje površine 48,54m²
zunanje površine 5,64m²

Kopalnica 5,98m²
Hodnik 2,63m²
Dnevno bivalni del / kuhinja 34,21m²
Terasa 5,64m²
Shramba 5,76m²

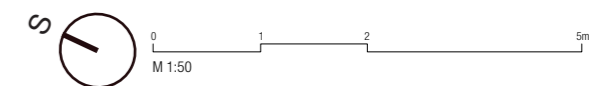

OPOMBA:
Možna so manjša odstopanja, do 3%. Vsa oprema v tlorisih je vrisana v informativne namene uporabnosti prostora.