


# LEVLJI GRAD


## STANOVANJE L2-S 602

KVADRATURA STANOVANJA: 46,53m<sup>2</sup>

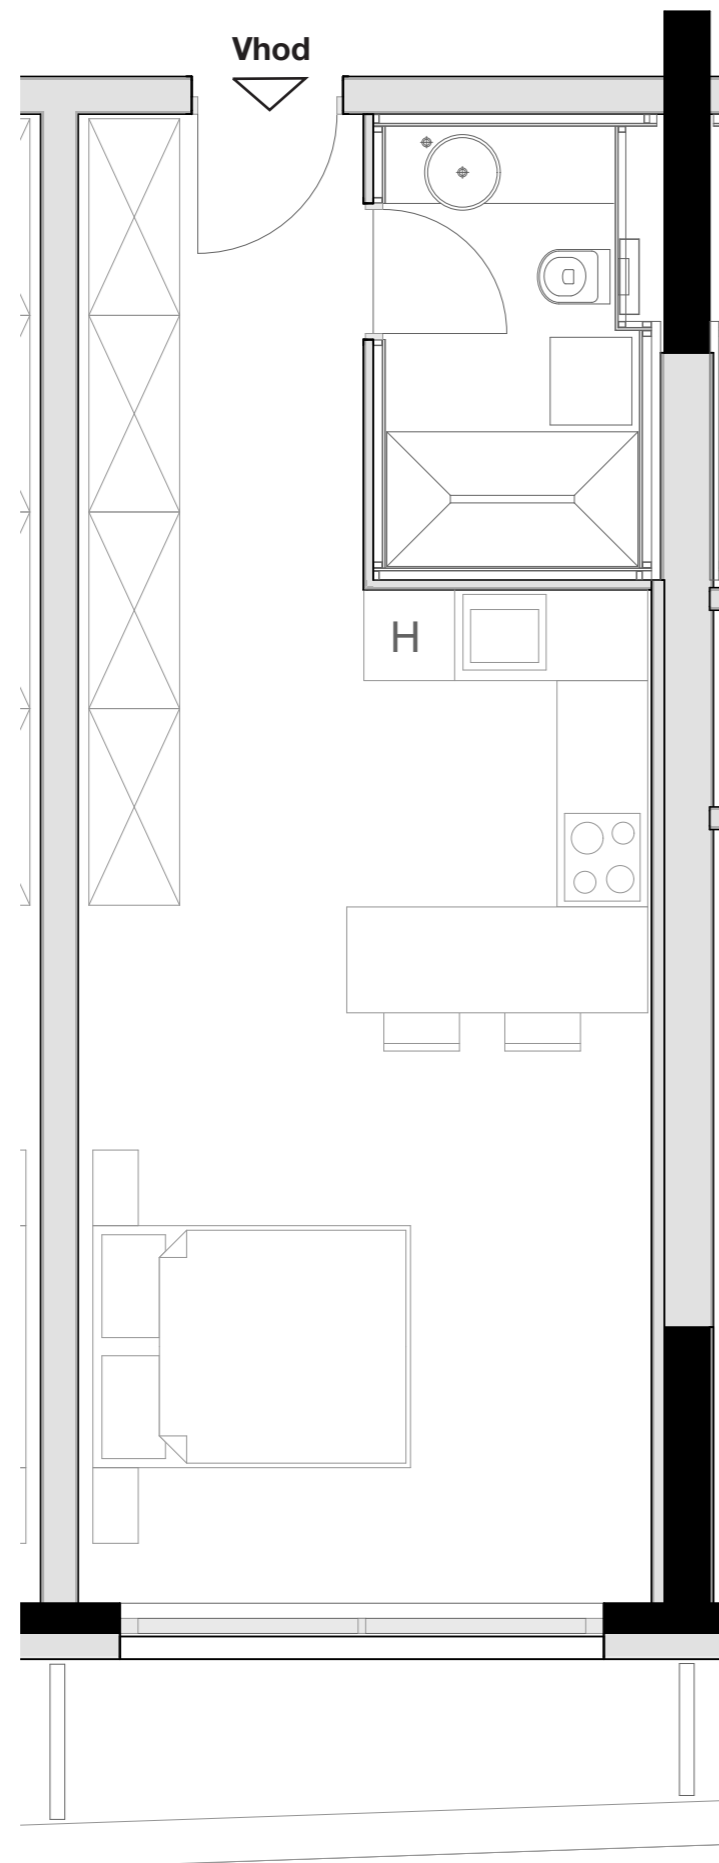

notranje površine	42,06m <sup>2</sup>
zunanje površine	4,47m <sup>2</sup>

Kopalnica	5,83m <sup>2</sup>
Hodnik	5,99m <sup>2</sup>
Dnevno bivalni del / kuhinja	25,83m <sup>2</sup>
Terasa	4,47m <sup>2</sup>
Shramba	4,41m <sup>2</sup>

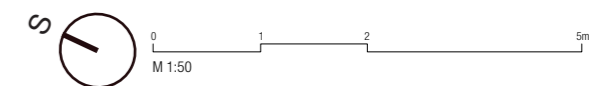

OPOMBA:  
Možna so manjša odstopanja, do 3%. Vsa oprema v tlorisih je vrisana v informativne namene uporabnosti prostora.