



LEVLJI GRAD

STANOVANJE L2-S 603

KVADRATURA STANOVANJA: 49,16m²

notranje površine 43,88m²
zunanje površine 5,28m²

Kopalnica 5,83m²
Hodnik 6,18m²
Dnevno bivalni del / kuhinja 27,41m²
Terasa 5,28m²
Shramba 4,46m²

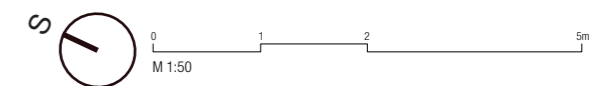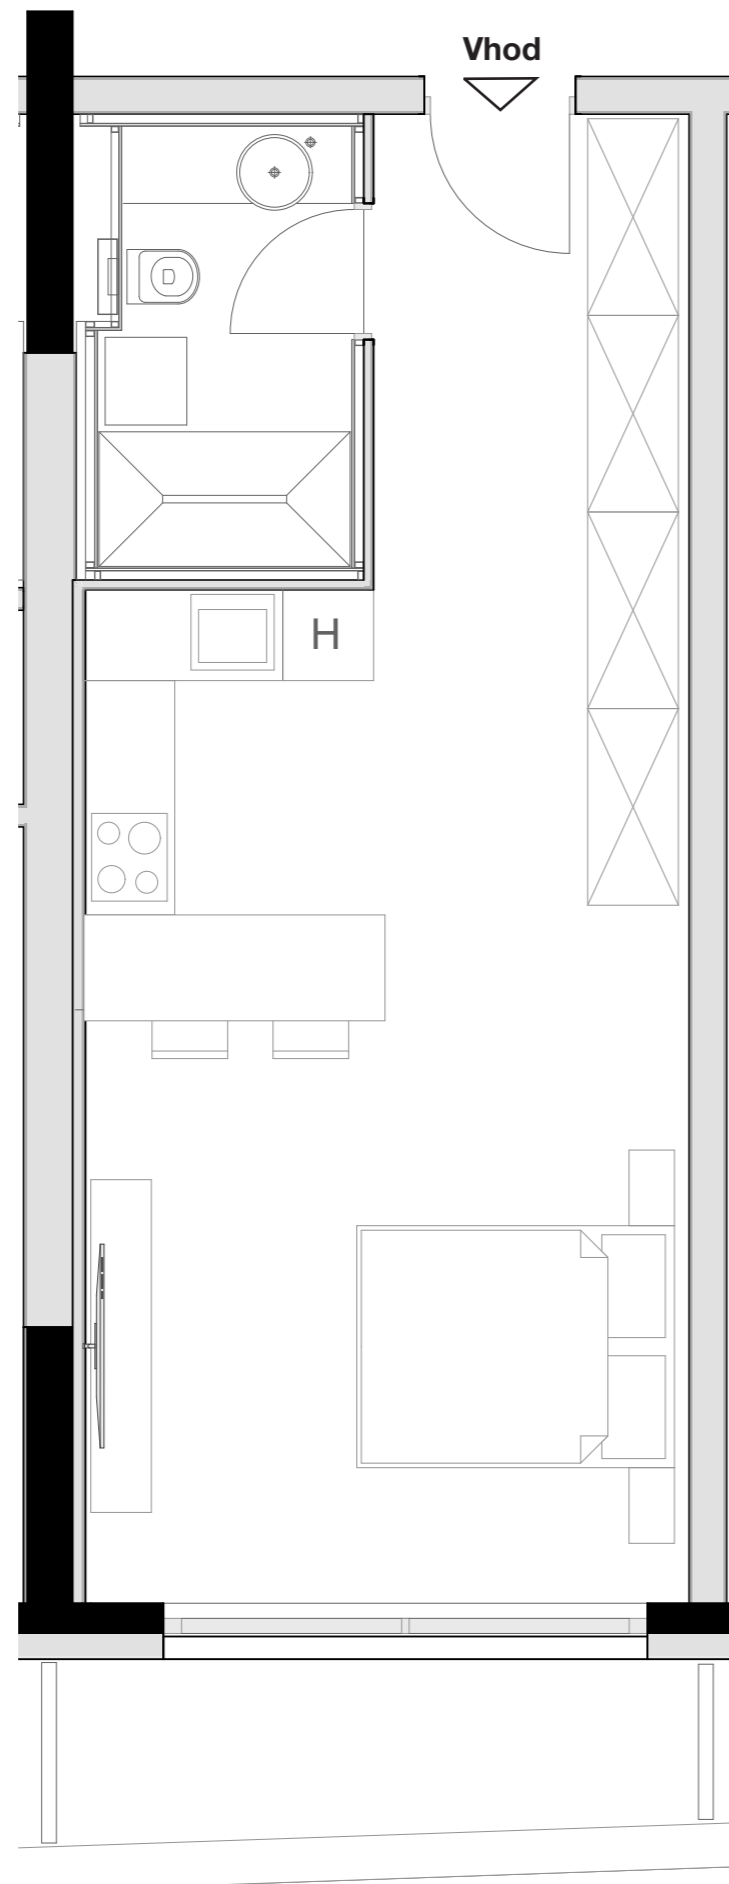

OPOMBA:
Možna so manjša odstopanja, do 3%. Vsa oprema v tlorisih je vrisana v informativne namene uporabnosti prostora.