


LEVLJI GRAD


STANOVANJE L2-S 607

KVADRATURA STANOVANJA: 54,30m²

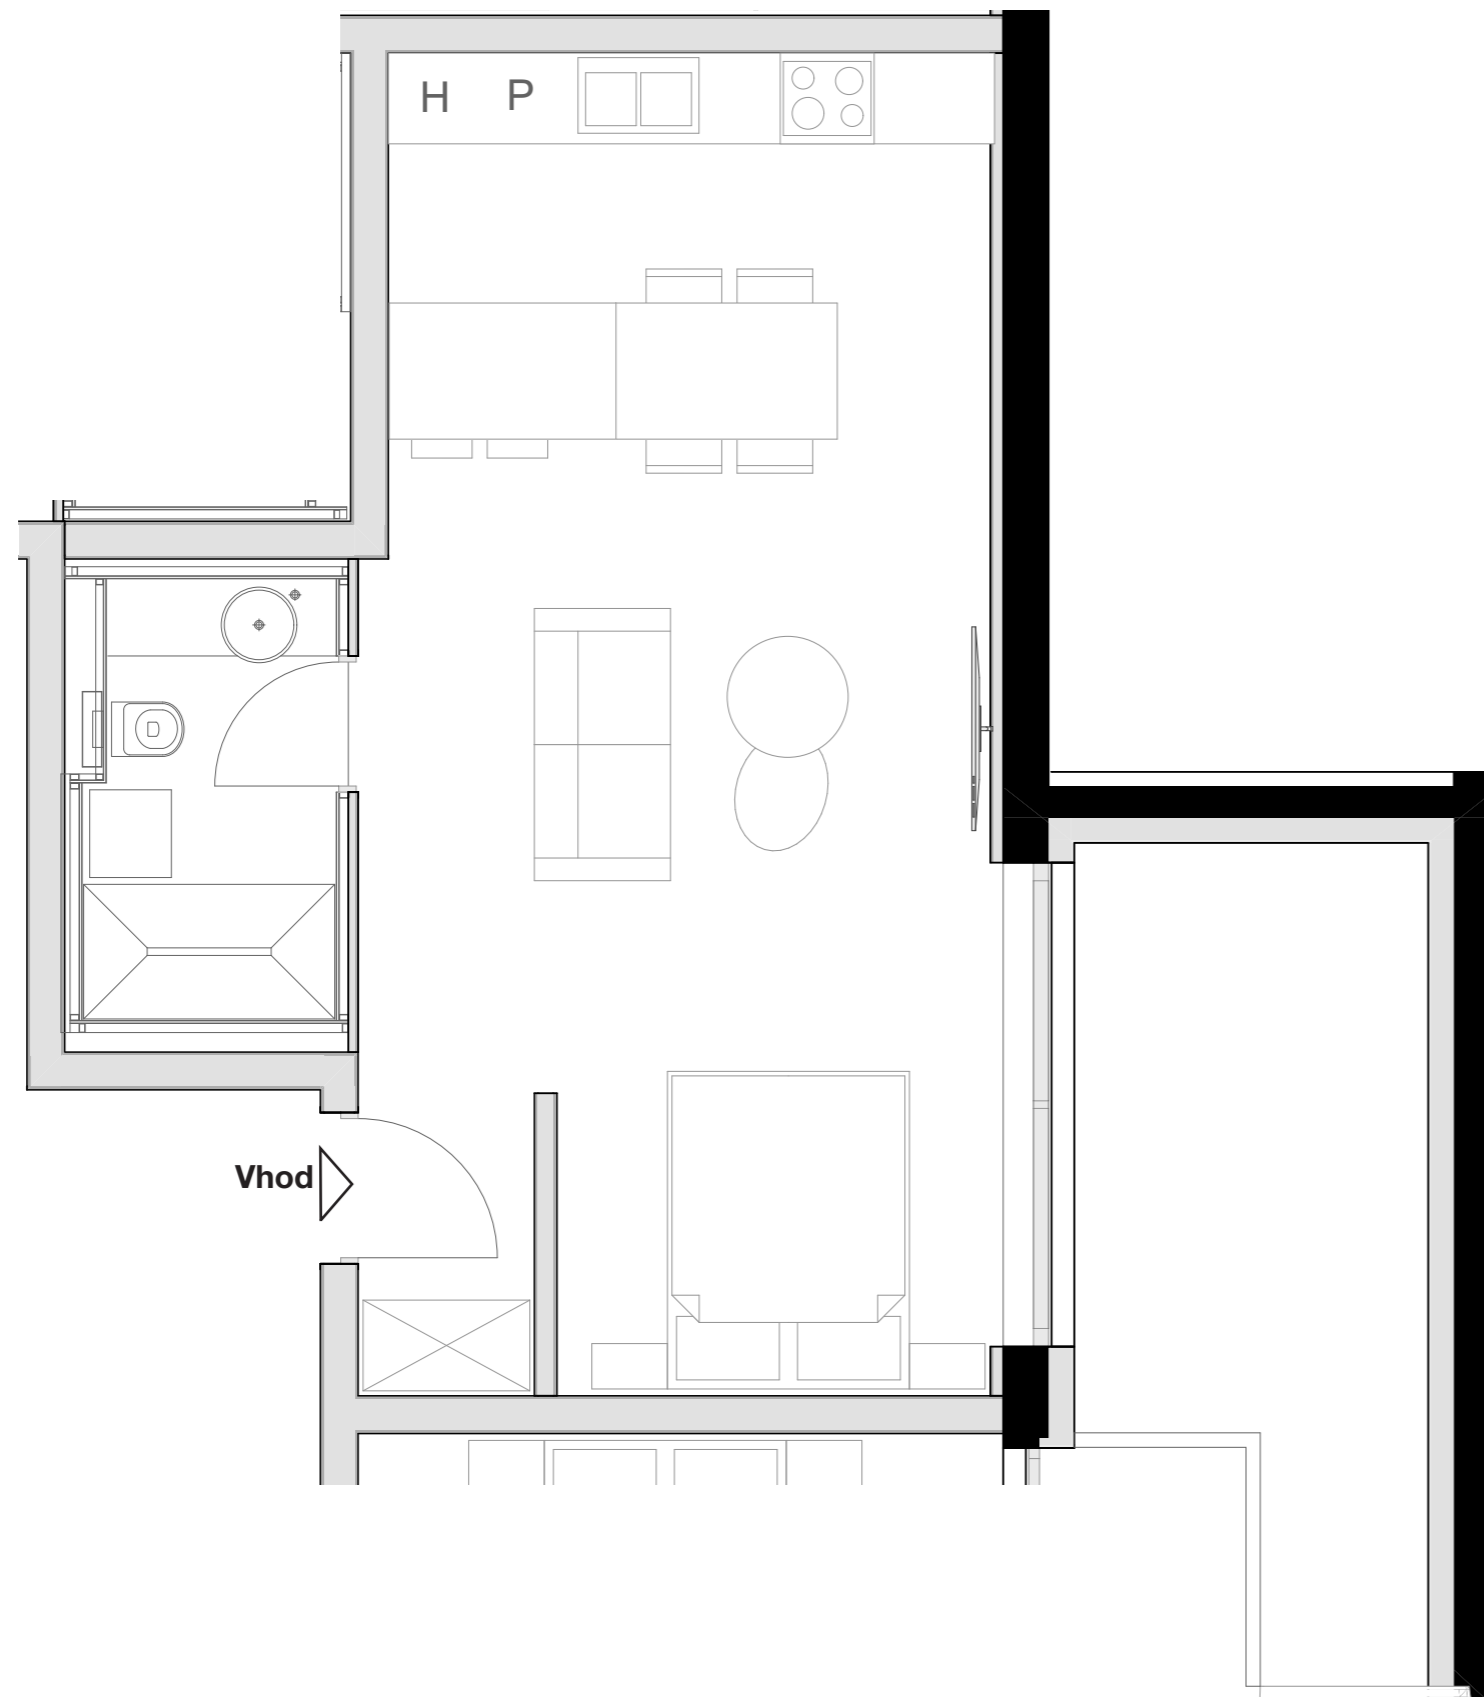

notranje površine 34,48m²
zunanje površine 19,82m²

Kopalnica 5,83m²
Hodnik 2,47m²
Dnevno bivalni del / kuhinja 34,41m²
Terasa 19,82m²
Shramba 5,76m²

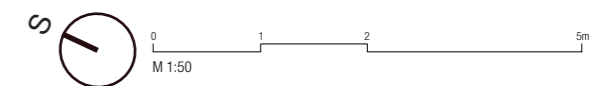

OPOMBA:
Možna so manjša odstopanja, do 3%. Vsa oprema v tlorisih je vrisana v informativne namene uporabnosti prostora.