


LEVLJI GRAD

STANOVANJE L2-S 701

KVADRATURA STANOVANJA: 158,56m²

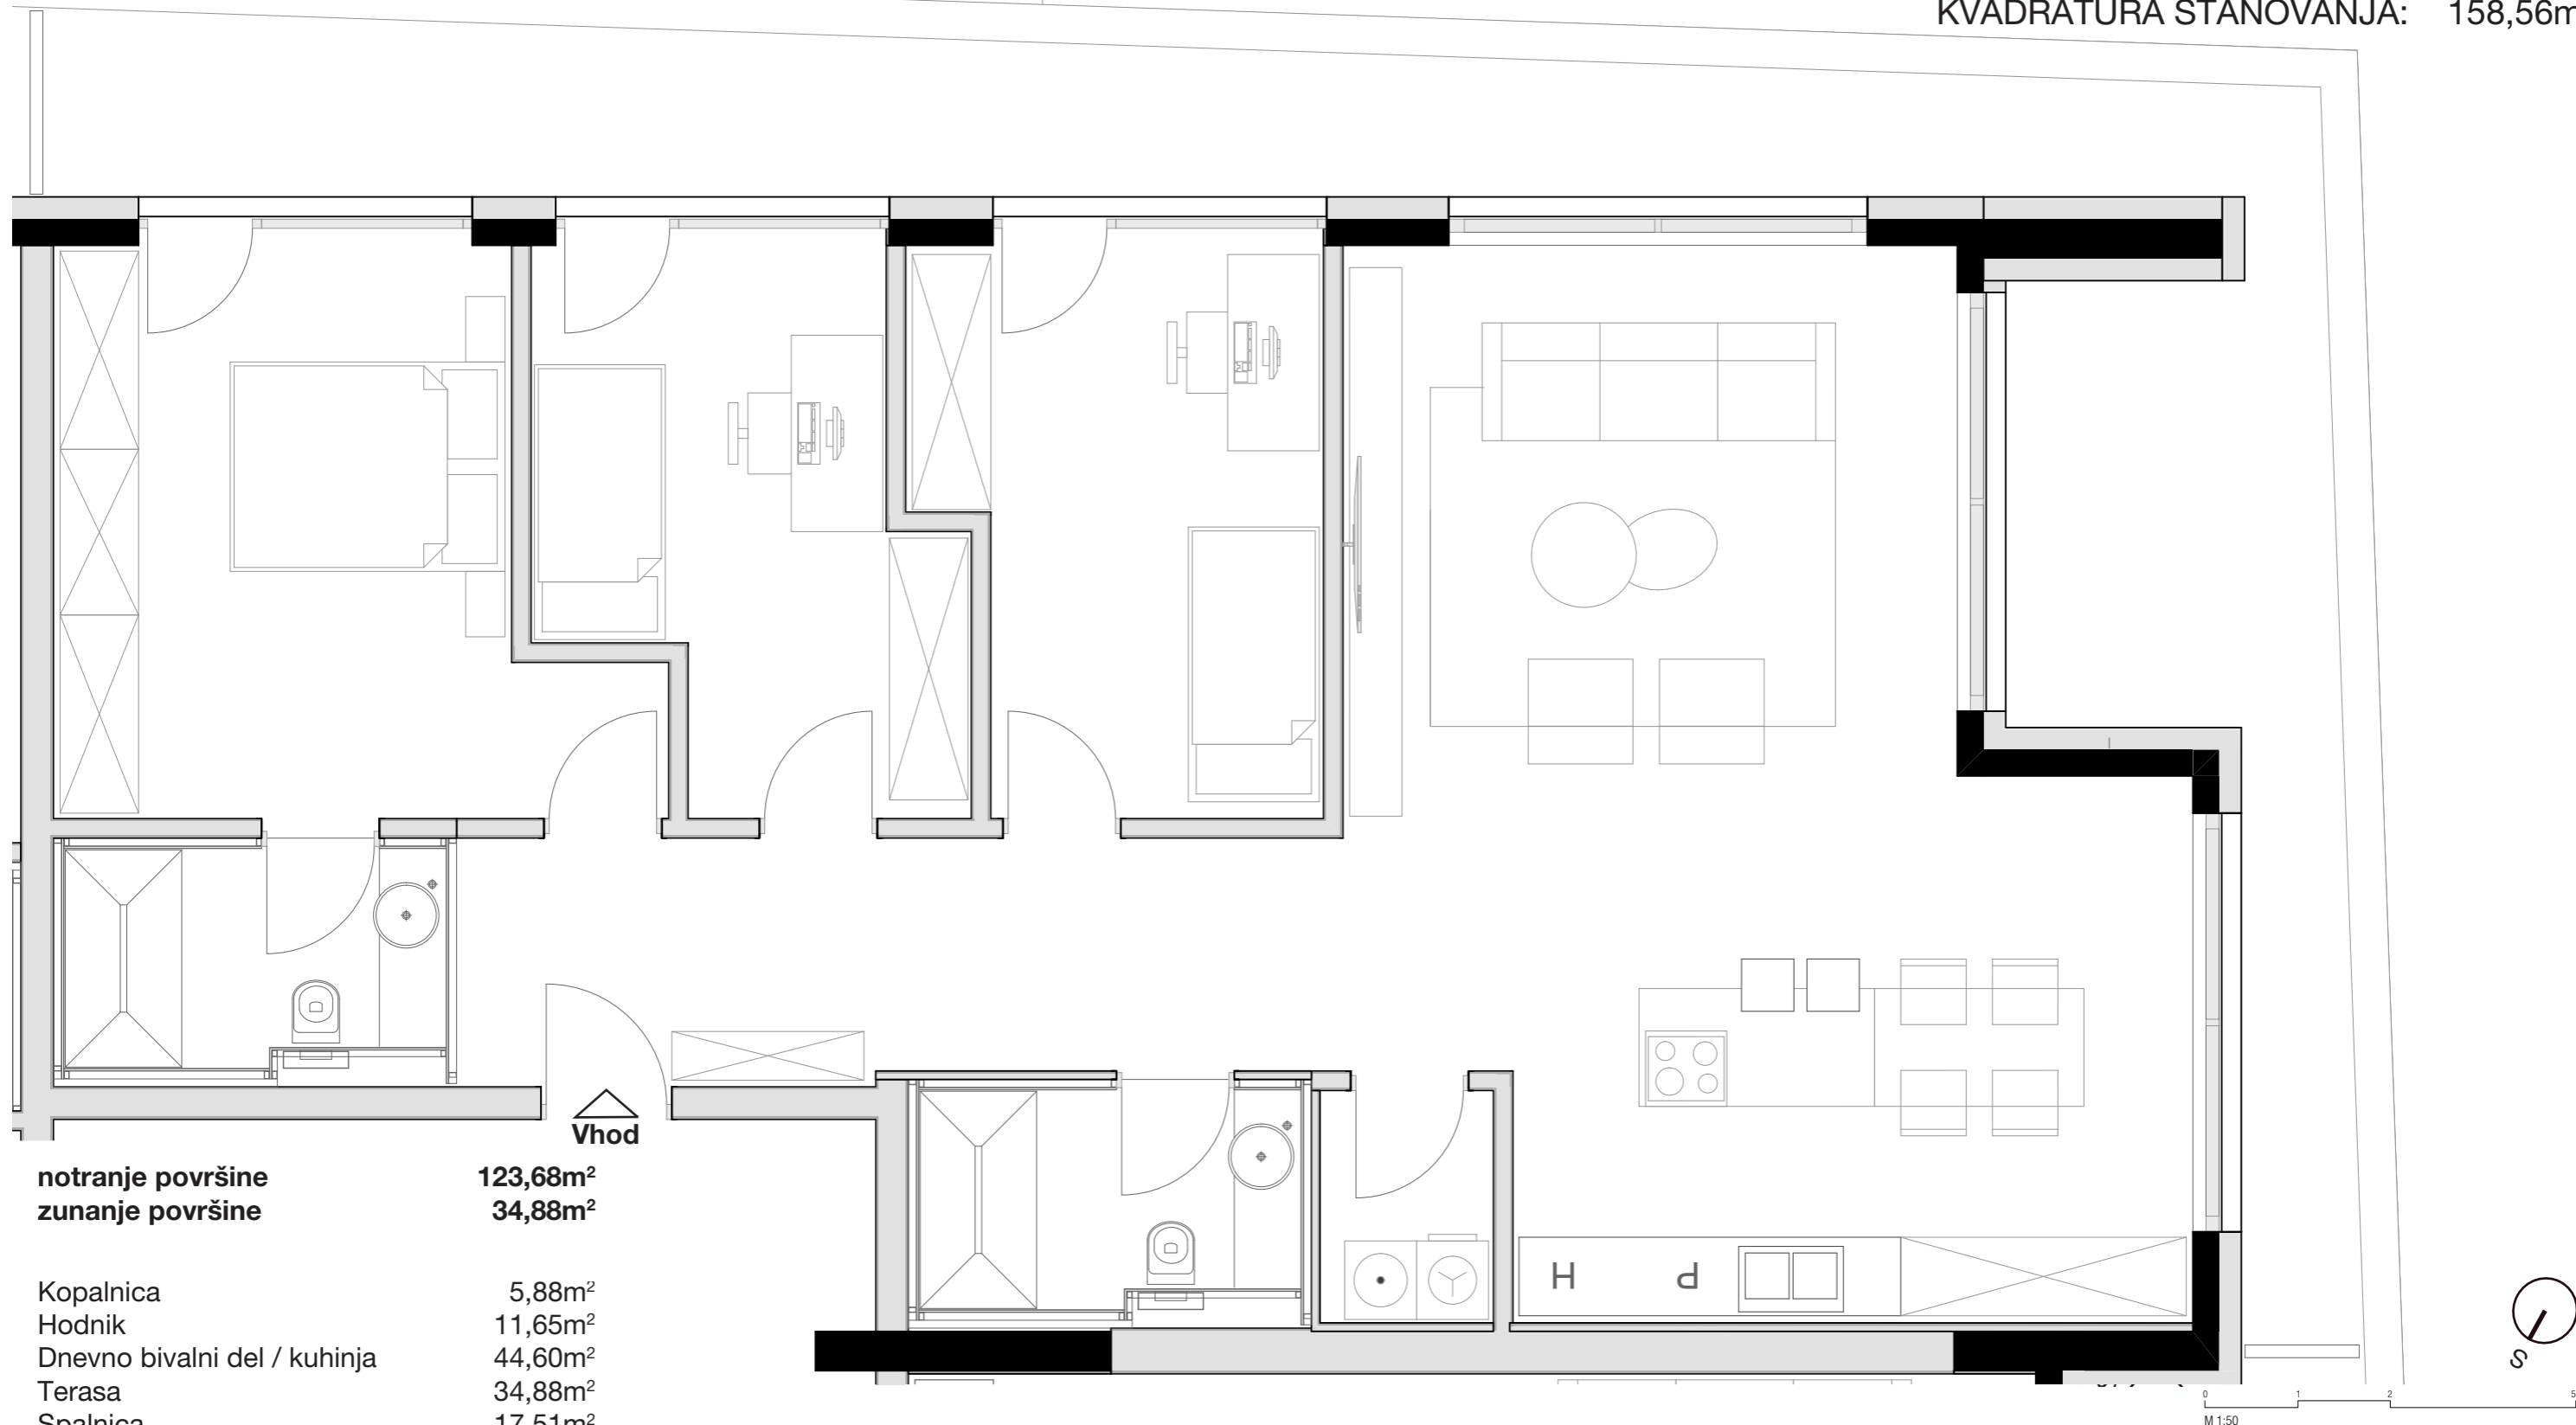

OPOMBA:
Možna so manjša odstopanja, do 3%. Vsa oprema v tlorisih je vrisana v informativne namene uporabnosti prostora.