



LEVLJI GRAD

STANOVANJE L2-S 702

KVADRATURA STANOVANJA: 94,00m²

notranje površine 79,06m²
zunanje površine 14,94m²

Kopalnica	5,88m ²
Hodnik	5,86m ²
Dnevno bivalni del / kuhinja	41,42m ²
Terasa	14,94m ²
Shramba	5,01m ²
Utility	2,16m ²
Spalnica	18,83m ²

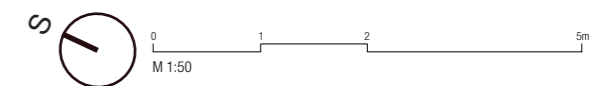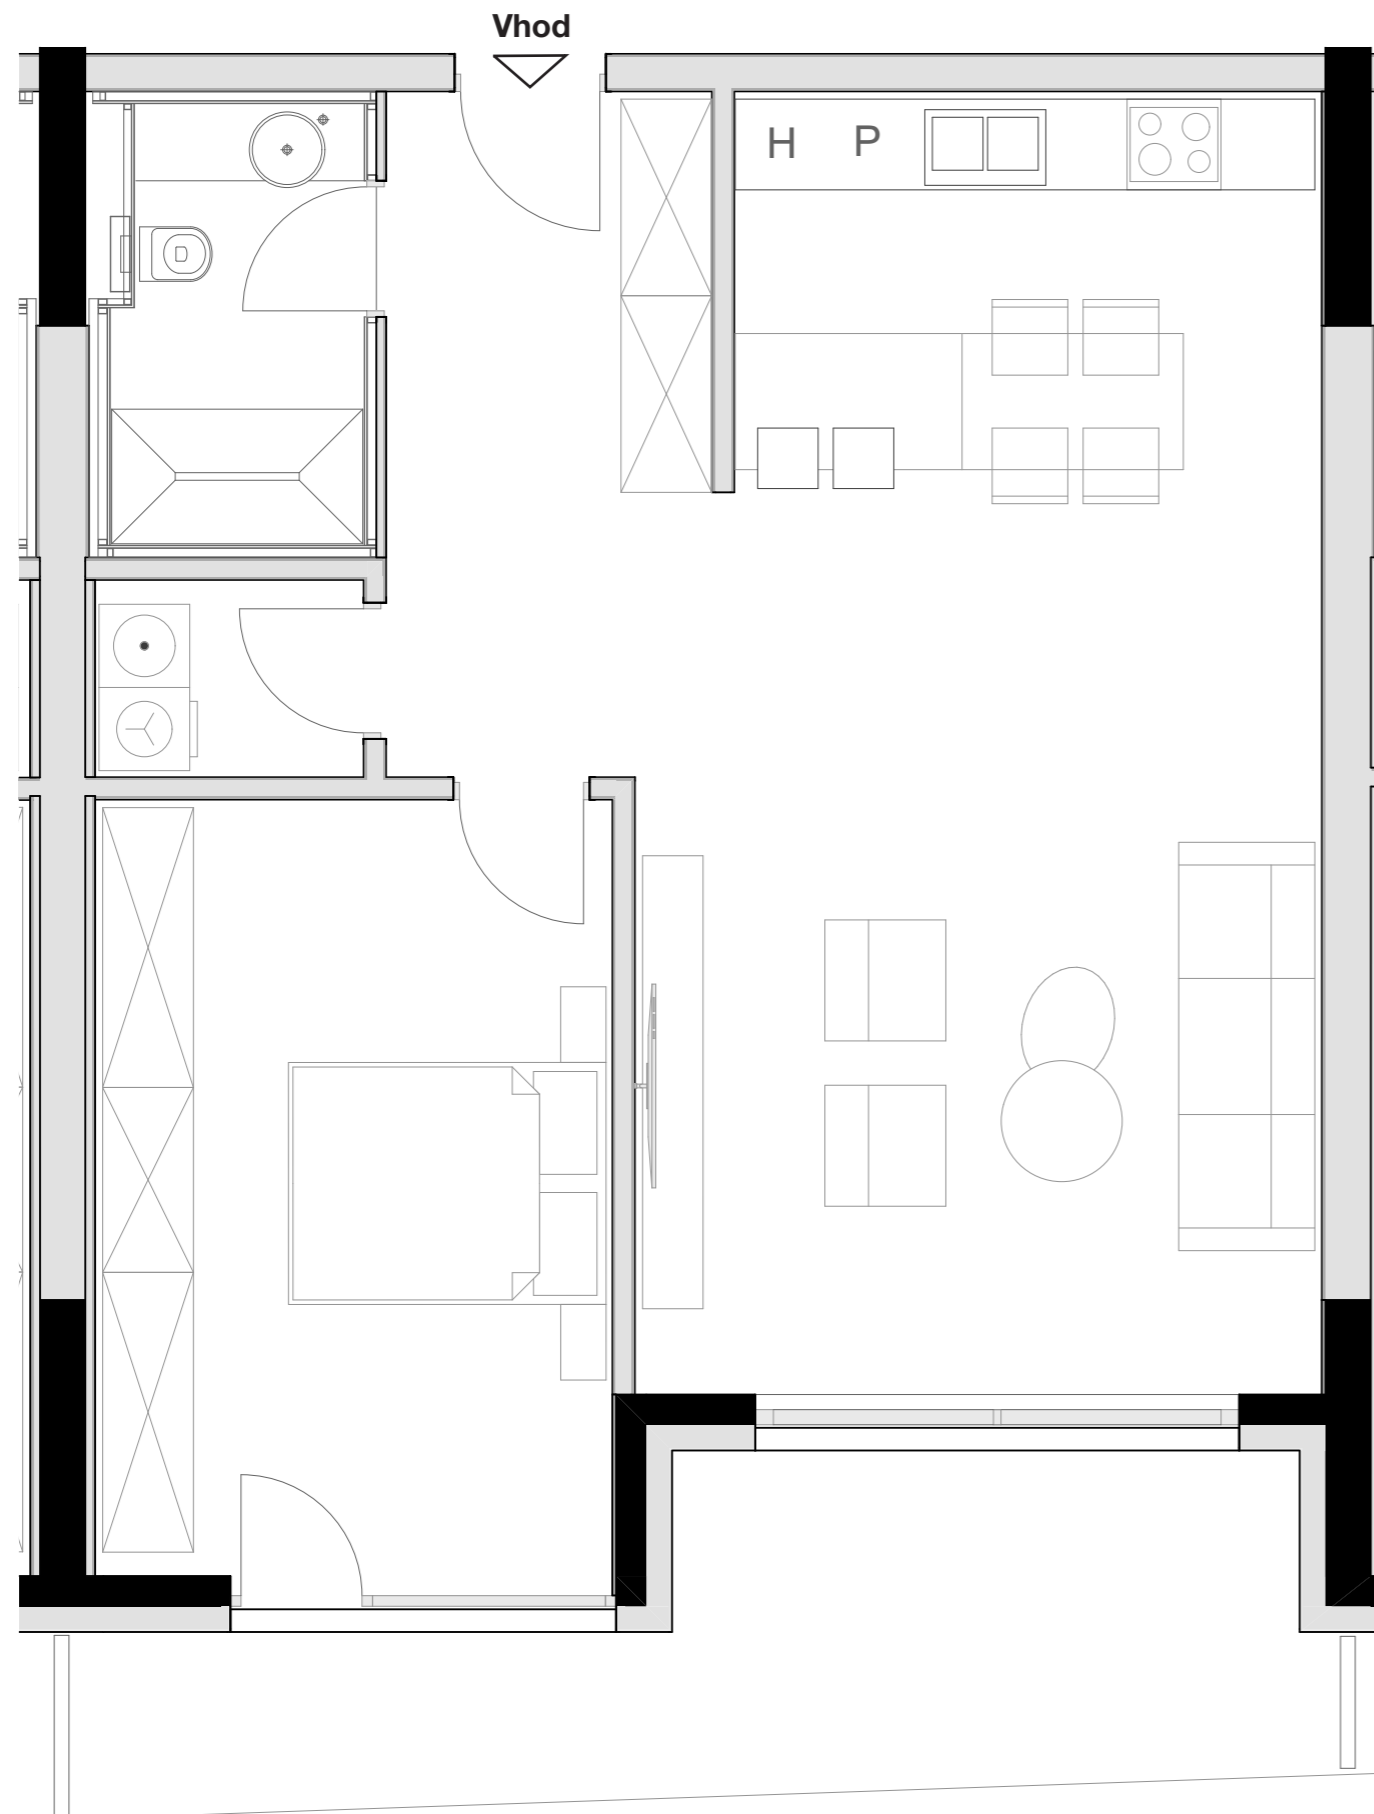

OPOMBA:
Možna so manjša odstopanja, do 3%. Vsa oprema v tlorisih je vrisana v informativne namene uporabnosti prostora.