


LEVLJI GRAD


STANOVANJE L2-S 107

KVADRATURA STANOVANJA: 60,18m²

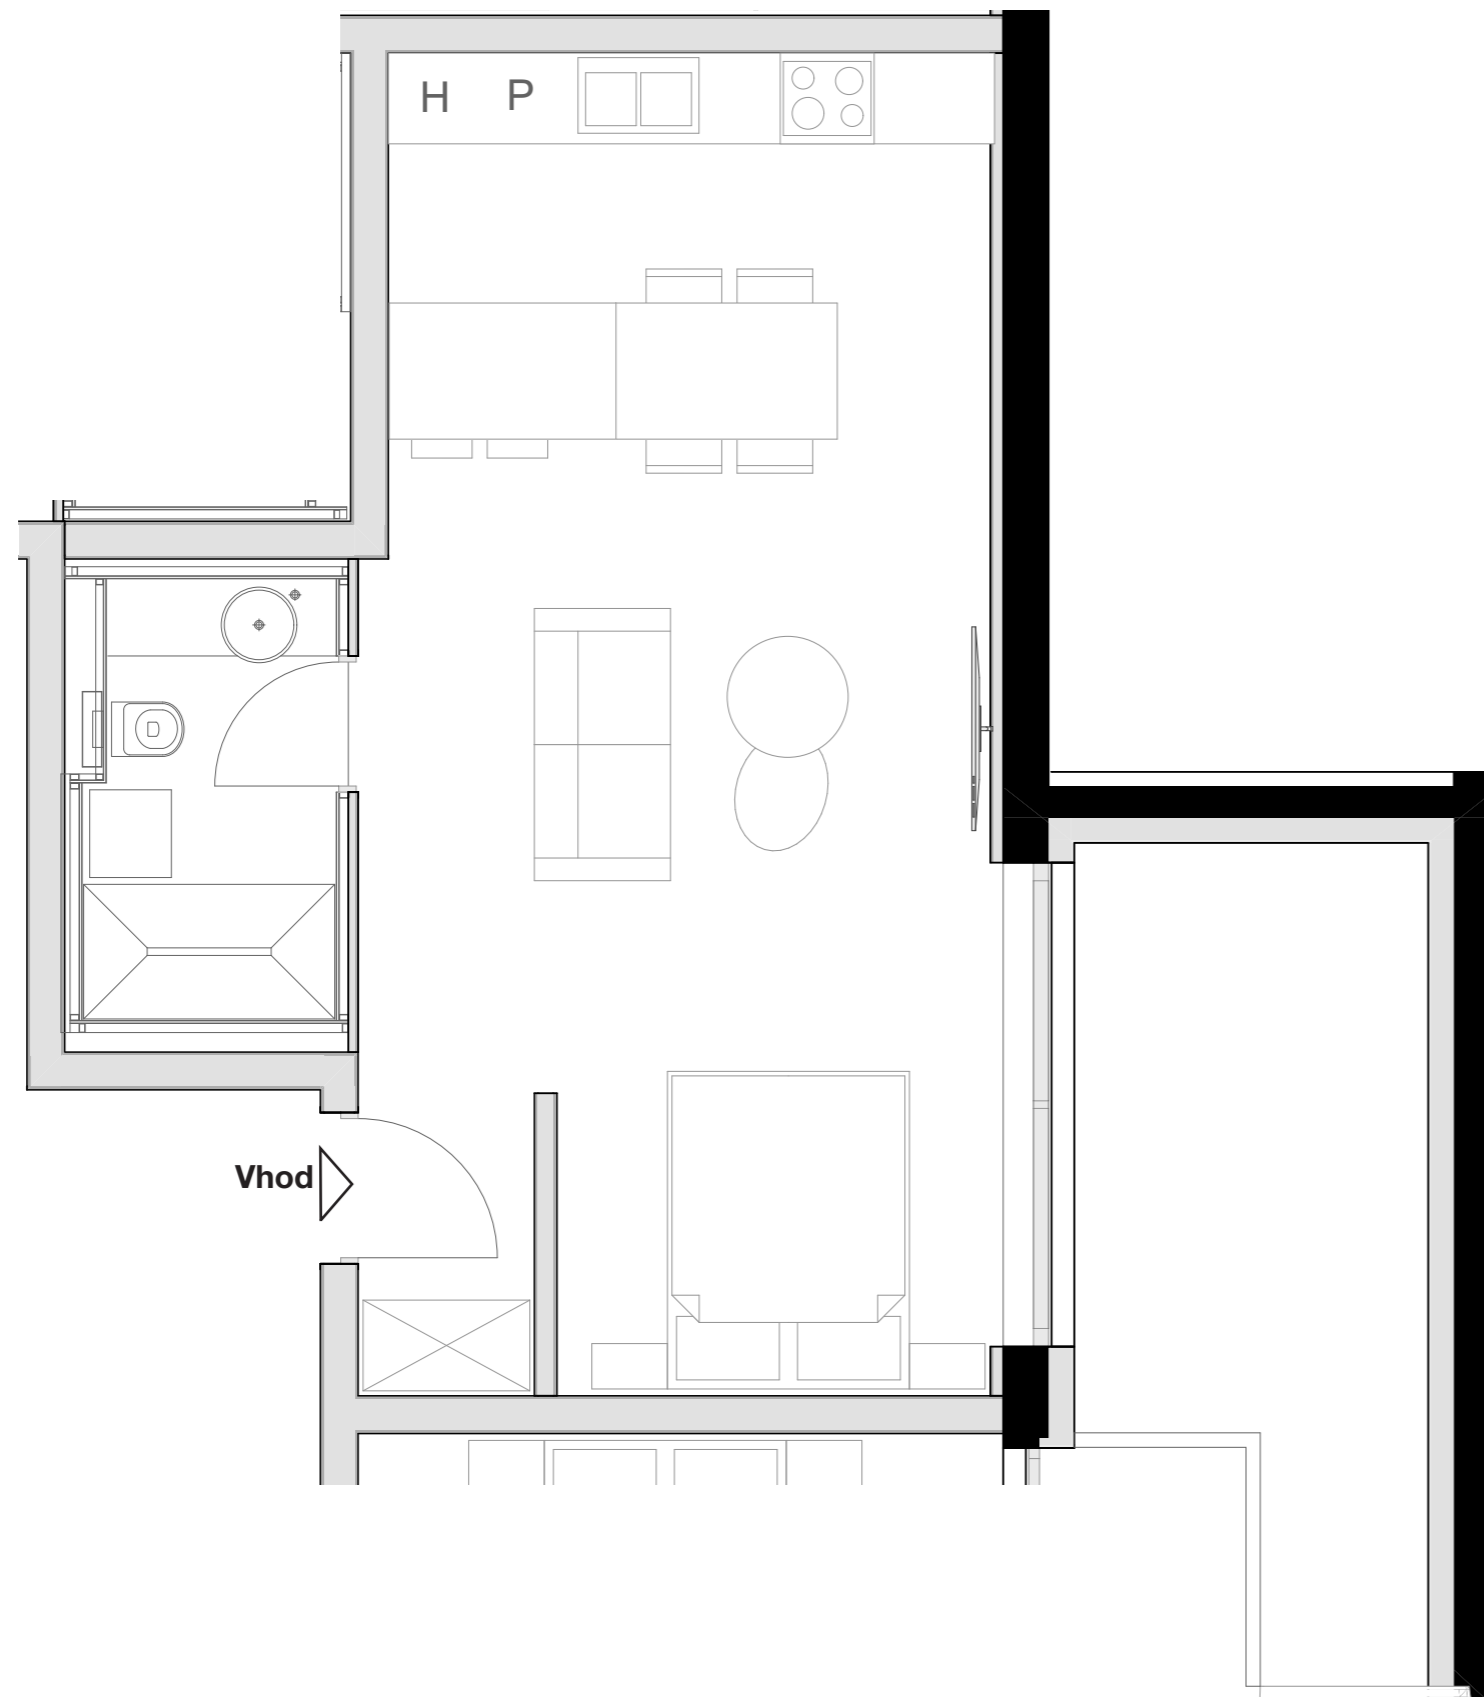

notranje površine 48,56m²
zunanje površine 11,62m²

Kopalnica 5,58m²
Hodnik 2,23m²
Dnevno bivalni del / kuhinja 34,99m²
Terasa 11,62m²
Shramba 5,76m²

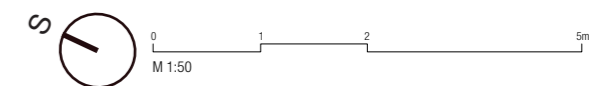

OPOMBA:
Možna so manjša odstopanja, do 3%. Vsa oprema v tlorisih je vrisana v informativne namene uporabnosti prostora.