


LEVLJI GRAD


STANOVANJE L2-S 202

KVADRATURA STANOVANJA: 46,53m²

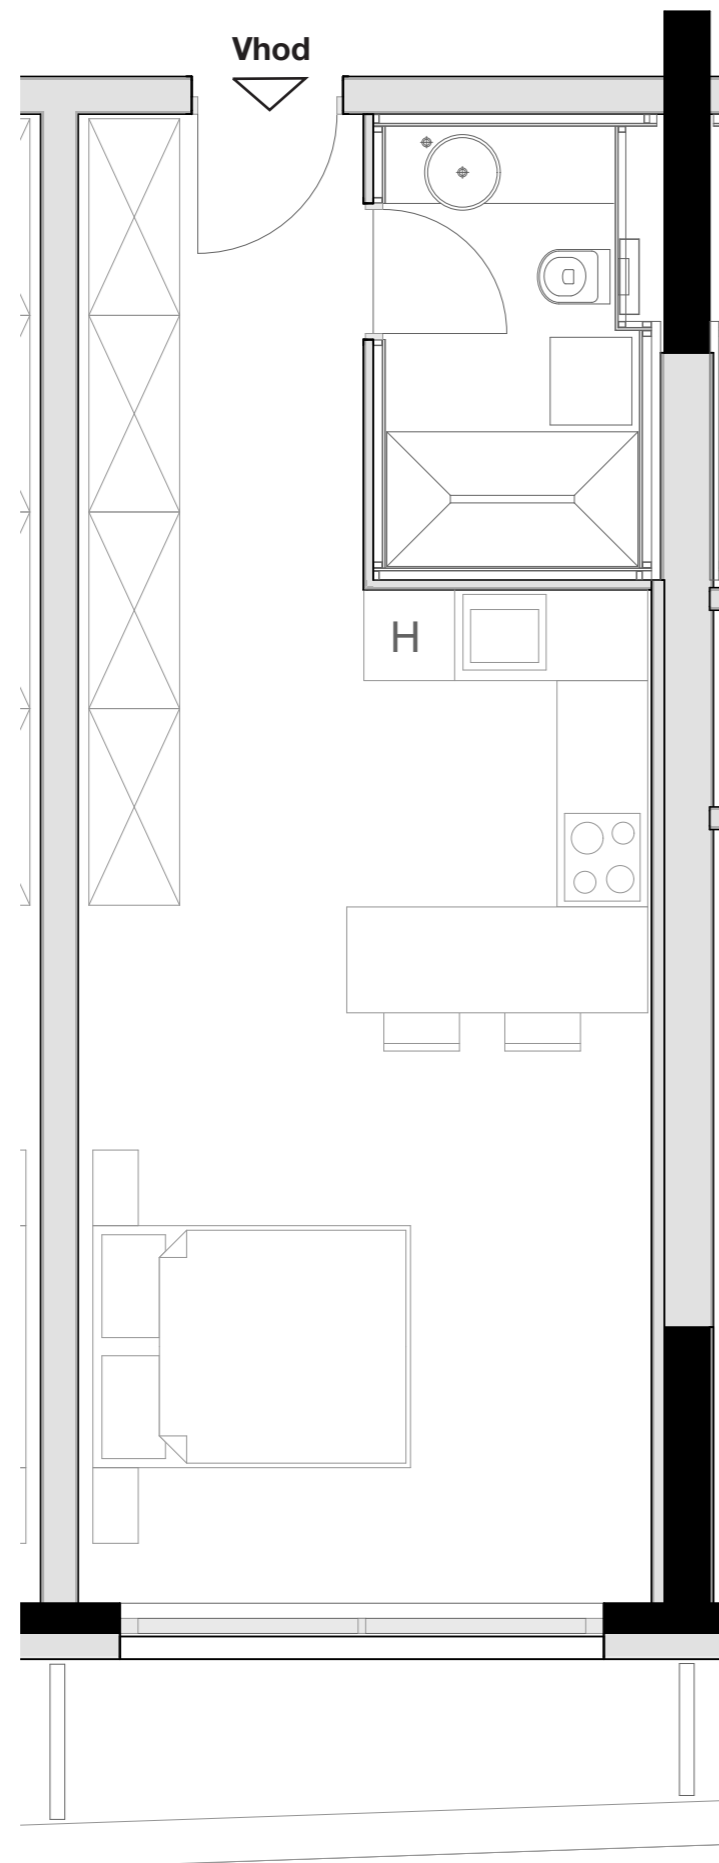

notranje površine 41,86m²
zunanje površine 4,67m²

Kopalnica 5,58m²
Hodnik 5,83m²
Dnevno bivalni del / kuhinja 26,04m²
Terasa 4,67m²
Shramba 4,41m²

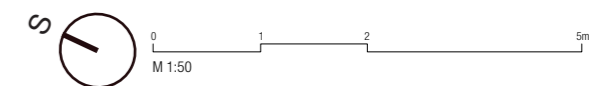

OPOMBA:
Možna so manjša odstopanja, do 3%. Vsa oprema v tlorisih je vrisana v informativne namene uporabnosti prostora.