



# LEVLJI GRAD

## STANOVANJE L3-S 202

KVADRATURA STANOVANJA: 34,92m<sup>2</sup>

notranje površine 31,21m<sup>2</sup>  
zunanje površine 3,71m<sup>2</sup>

Kopalnica 5,75m<sup>2</sup>  
Hodnik 5,23m<sup>2</sup>  
Dnevno bivalni del / kuhinja 16,53m<sup>2</sup>  
Terasa 3,71m<sup>2</sup>  
Shramba 3,70m<sup>2</sup>

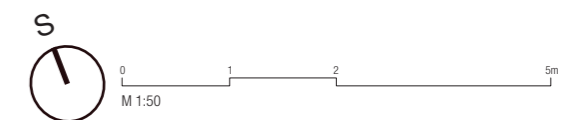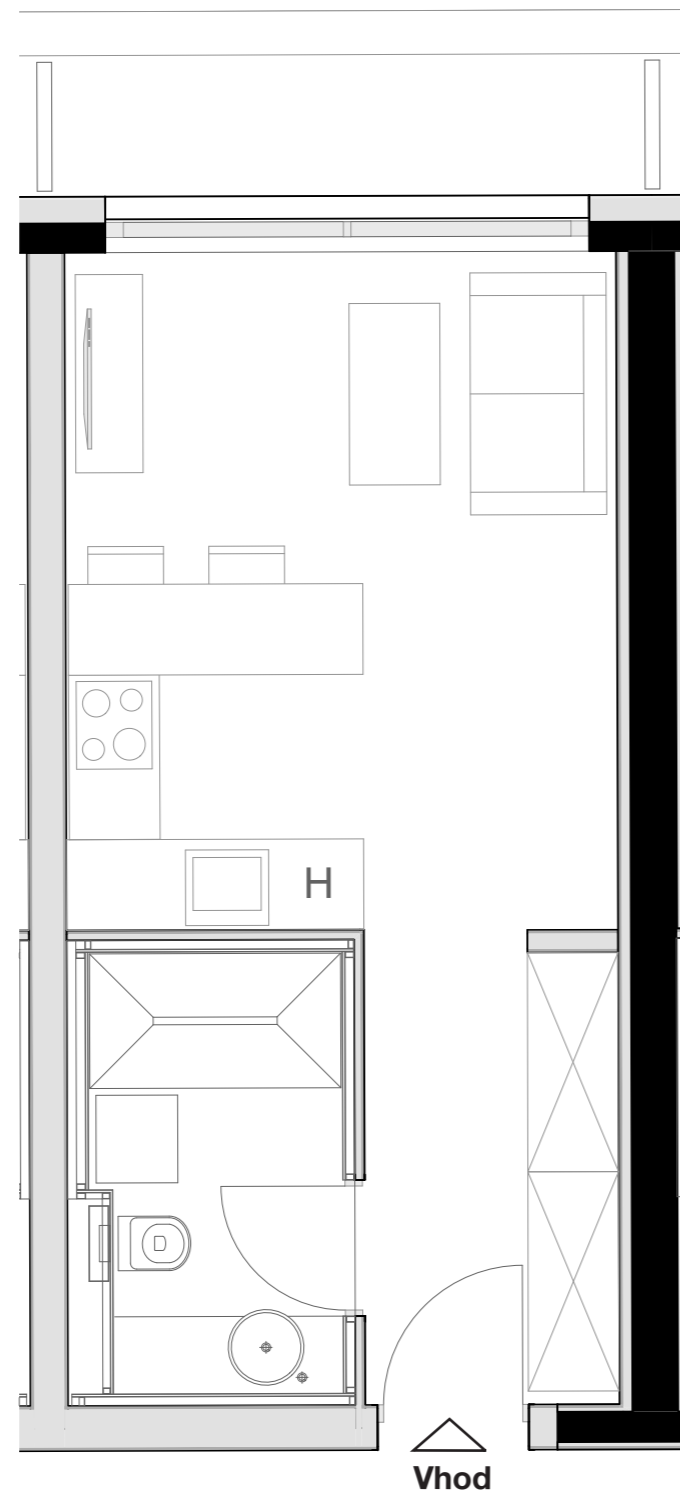

OPOMBA:  
Možna so manjša odstopanja, do 3%. Vsa oprema v tlorisih je vrisana v informativne namene uporabnosti prostora.