



LEVLJI GRAD

STANOVANJE L3-S 203

KVADRATURA STANOVANJA: 34,74m²

notranje površine 31,03m²
zunanje površine 3,71m²

Kopalnica 5,76m²
Hodnik 5,33m²
Dnevno bivalni del / kuhinja 16,69m²
Terasa 3,71m²
Shramba 3,36m²

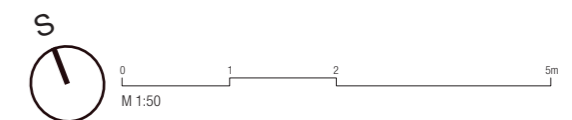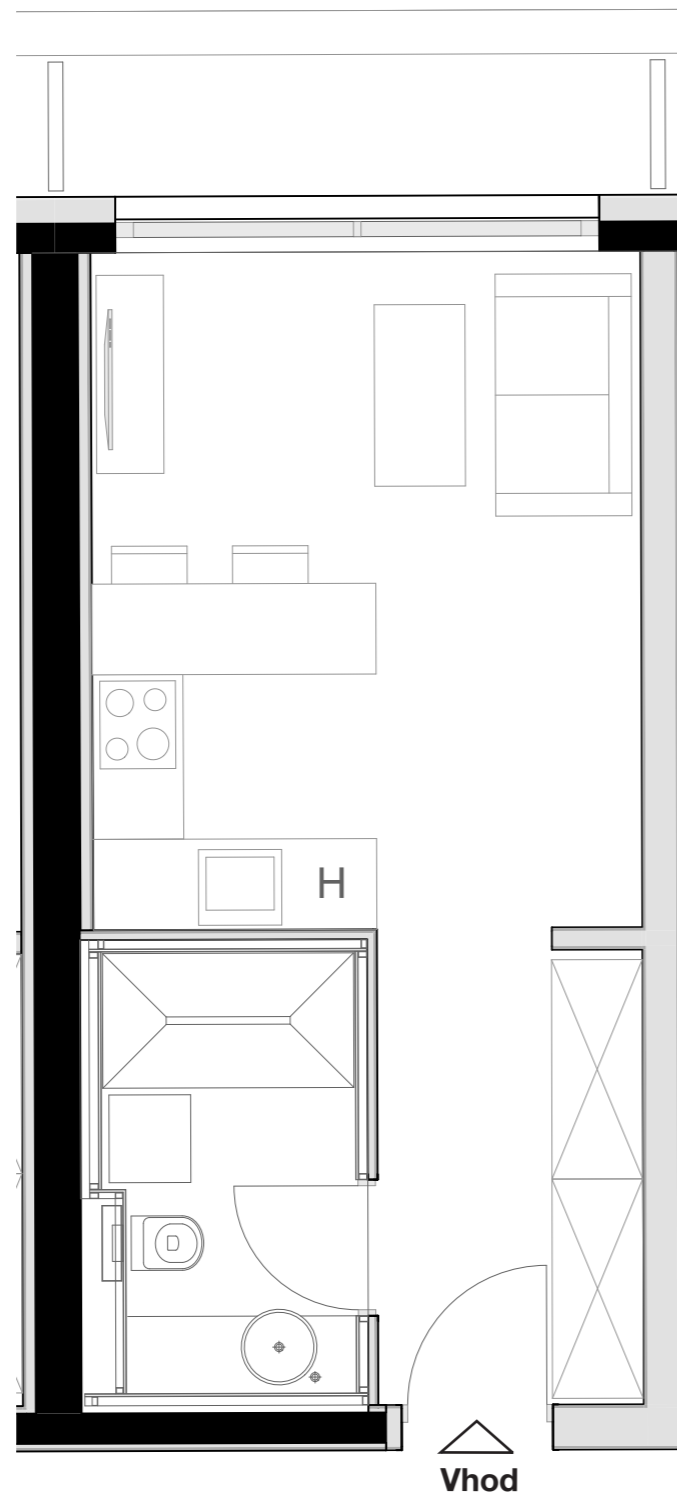

OPOMBA:
Možna so manjša odstopanja, do 3%. Vsa oprema v tlorisih je vrisana v informativne namene uporabnosti prostora.