



LEVLJI GRAD

STANOVANJE L3-S 204

KVADRATURA STANOVANJA: 31,61m²

notranje površine 27,52m²
zunanje površine 4,09m²

Kopalnica 5,76m²
Hodnik 5,23m²
Dnevno bivalni del / kuhinja 16,53m²
Terasa 4,09m²

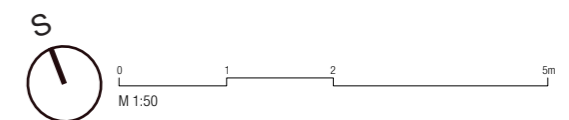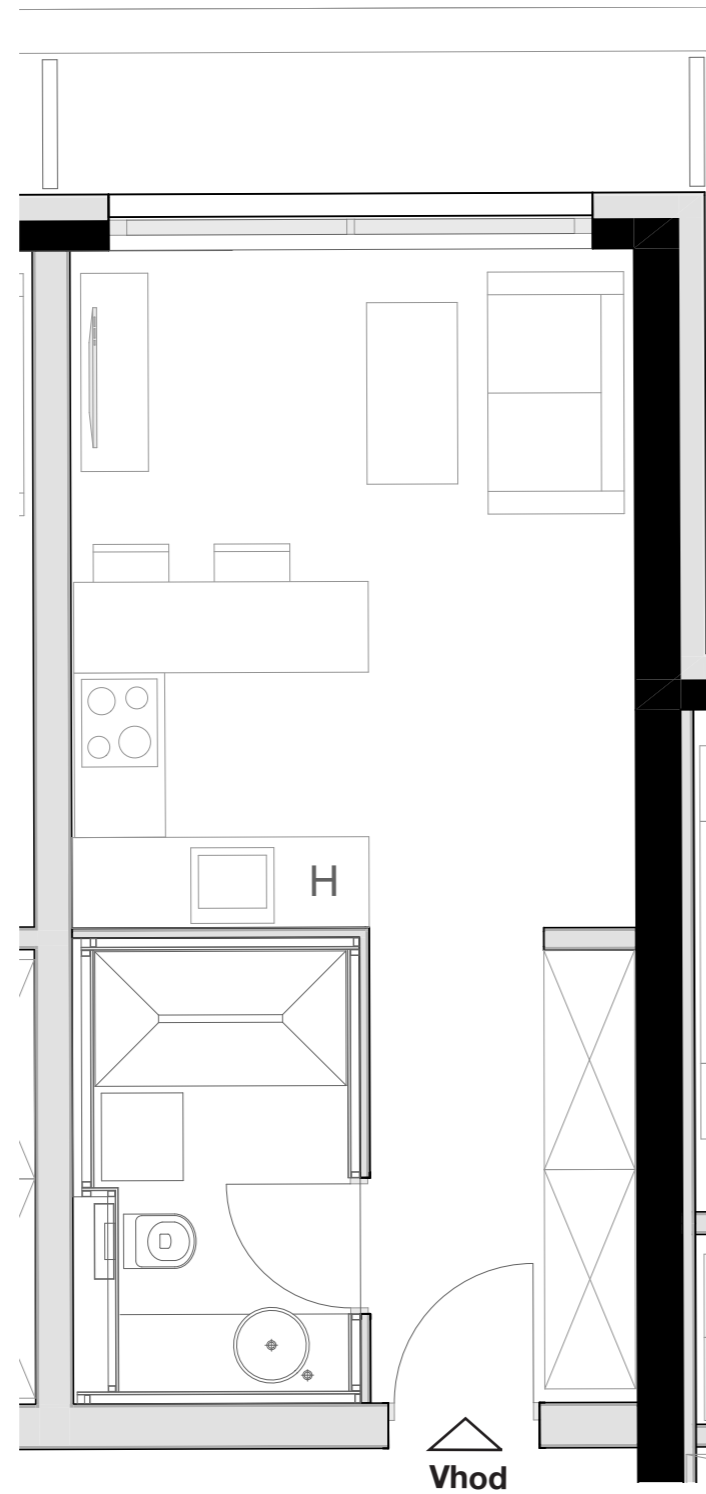

OPOMBA:
Možna so manjša odstopanja, do 3%. Vsa oprema v tlorisih je vrisana v informativne namene uporabnosti prostora.