



# LEVLJI GRAD

## STANOVANJE L3-S 206

KVADRATURA STANOVANJA: 60,22m<sup>2</sup>

notranje površine 50,16m<sup>2</sup>  
zunanje površine 10,06m<sup>2</sup>

Kopalnica 5,88m<sup>2</sup>  
Hodnik 6,56m<sup>2</sup>  
Dnevno bivalni del / kuhinja 23,36m<sup>2</sup>  
Terasa 10,06m<sup>2</sup>  
Spalnica 14,36m<sup>2</sup>

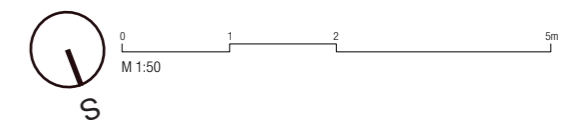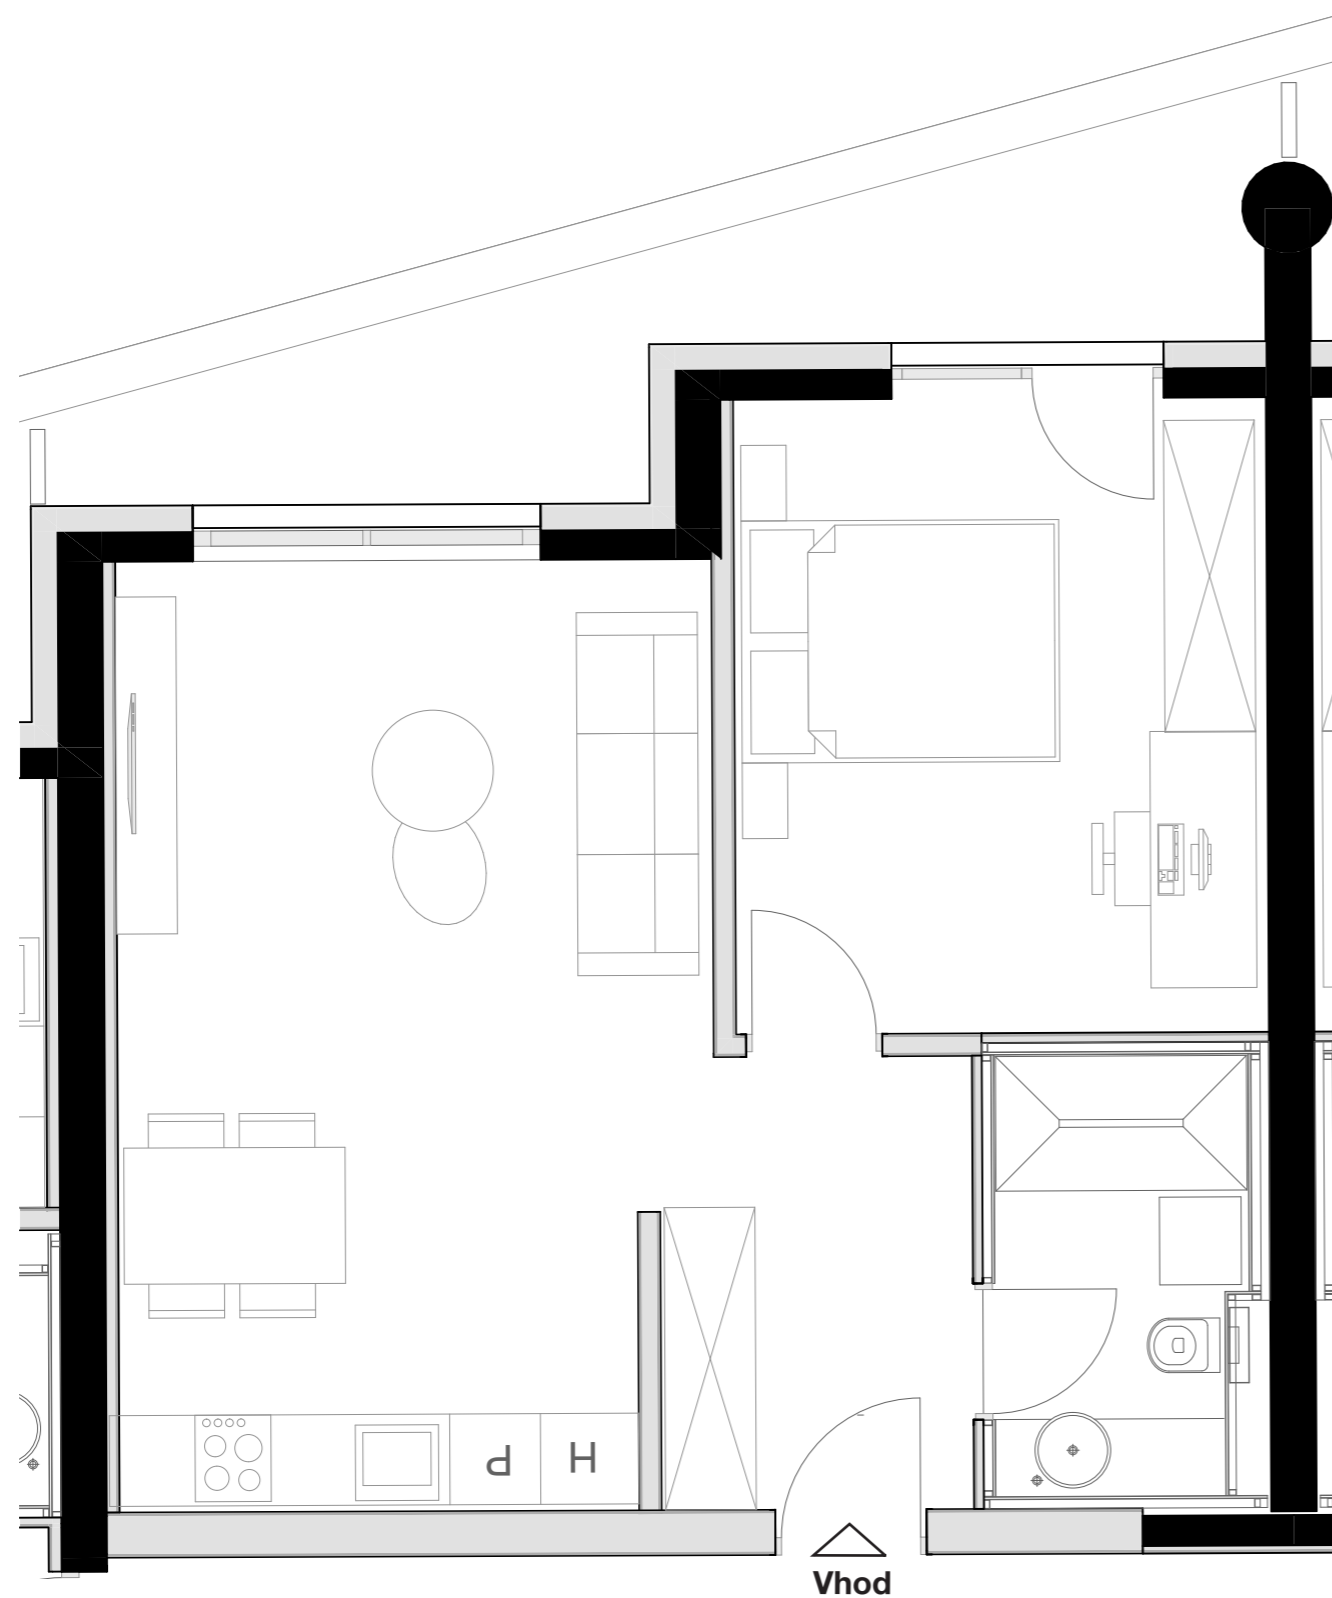

OPOMBA:  
Možna so manjša odstopanja, do 3%. Vsa oprema v tlorisih je vrisana v informativne namene uporabnosti prostora.