



# LEVLJI GRAD

## STANOVANJE L3-S 207

KVADRATURA STANOVANJA: 77,96m<sup>2</sup>

notranje površine 55,02m<sup>2</sup>  
zunanje površine 22,94m<sup>2</sup>

Kopalnica 5,88m<sup>2</sup>  
Hodnik 6,55m<sup>2</sup>  
Dnevno bivalni del / kuhinja 28,45m<sup>2</sup>  
Terasa 22,94m<sup>2</sup>  
Spalnica 15,14m<sup>2</sup>

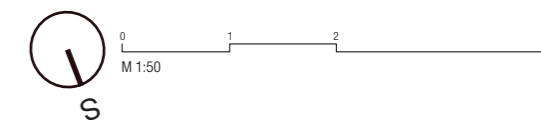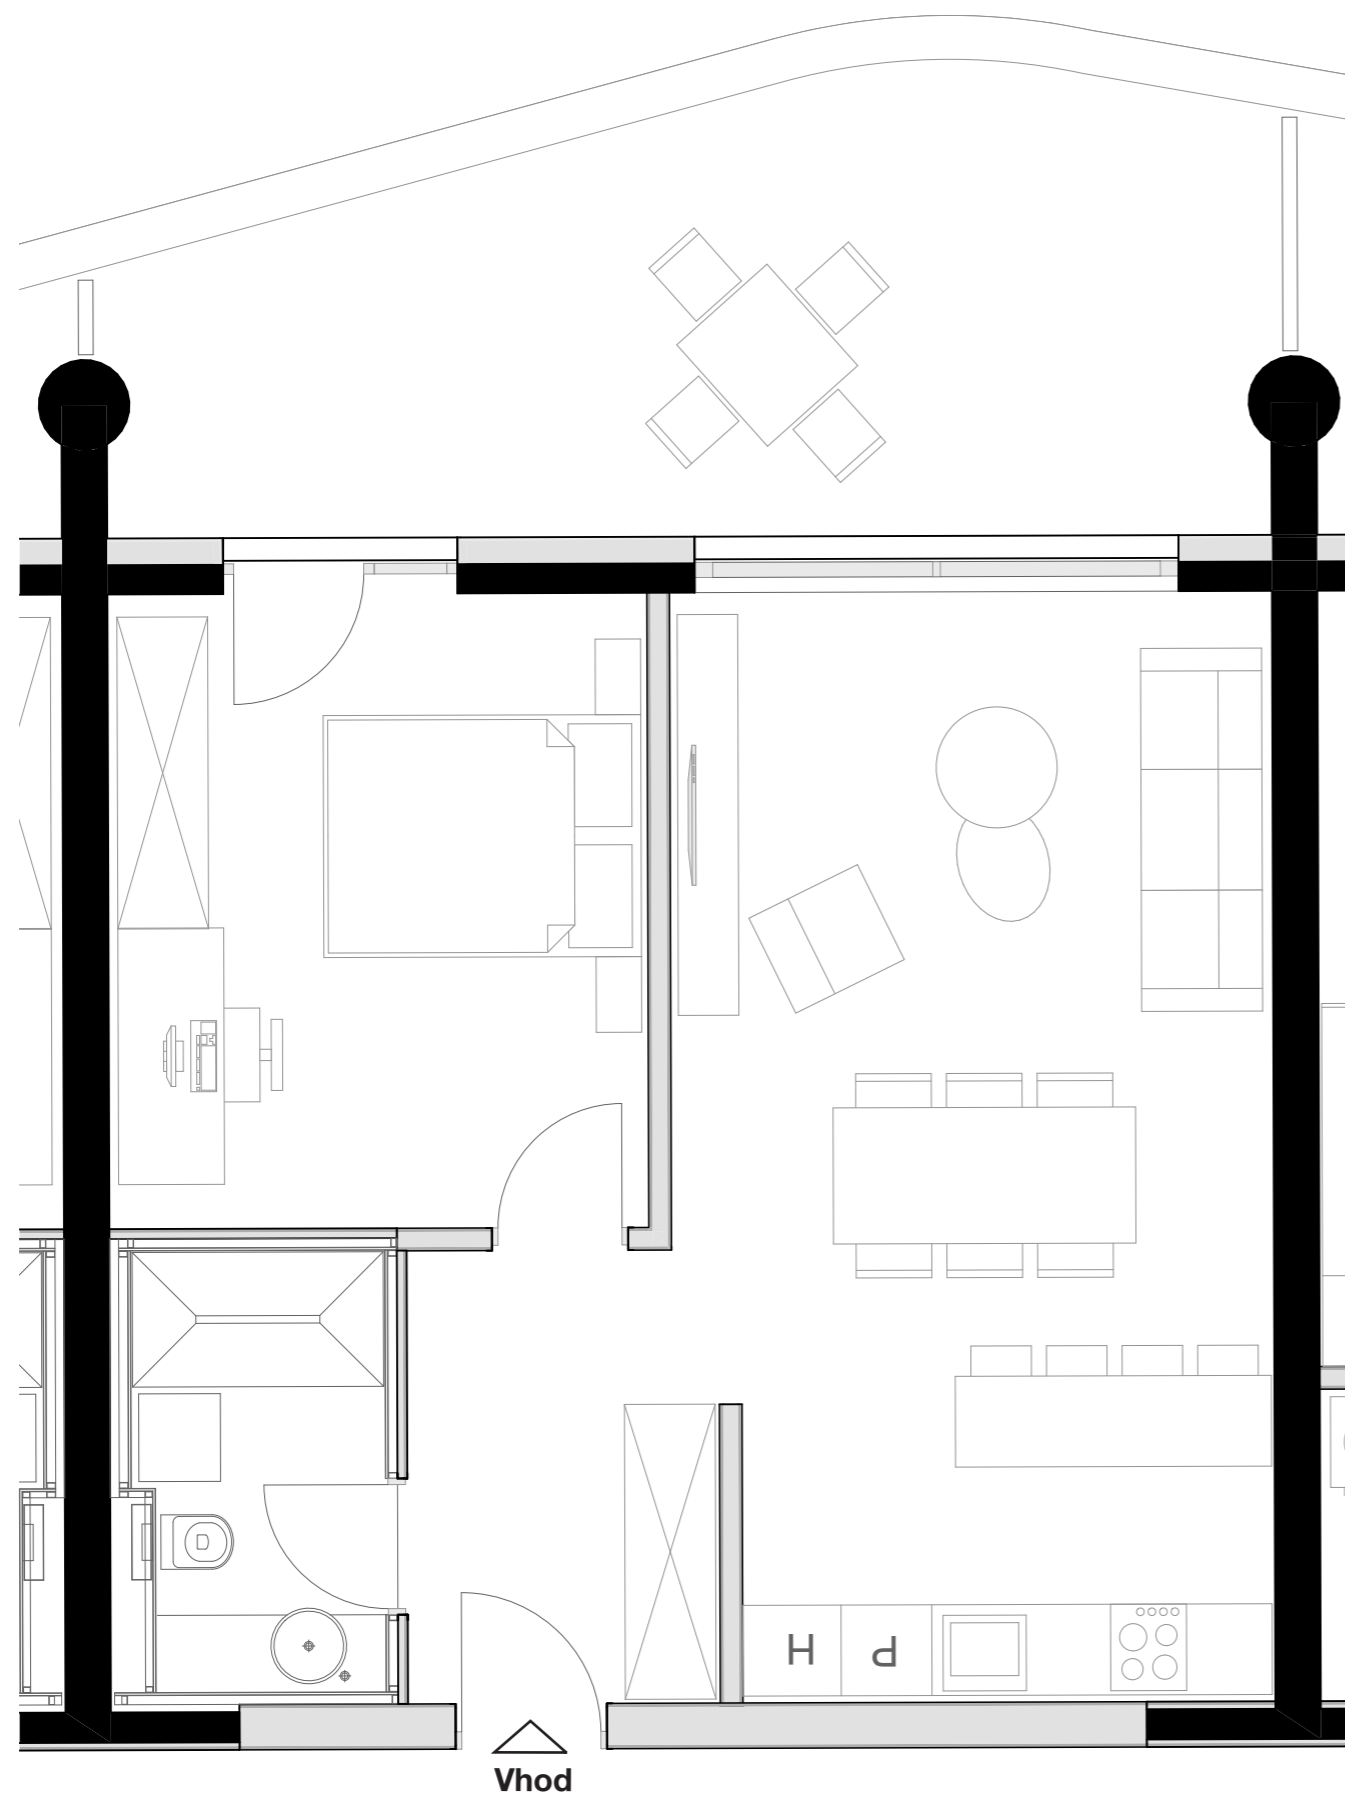

OPOMBA:  
Možna so manjša odstopanja, do 3%. Vsa oprema v tlorisih je vrisana v informativne namene uporabnosti prostora.