


LEVLJI GRAD


STANOVANJE L3-S 208

KVADRATURA STANOVANJA: 107,21m²

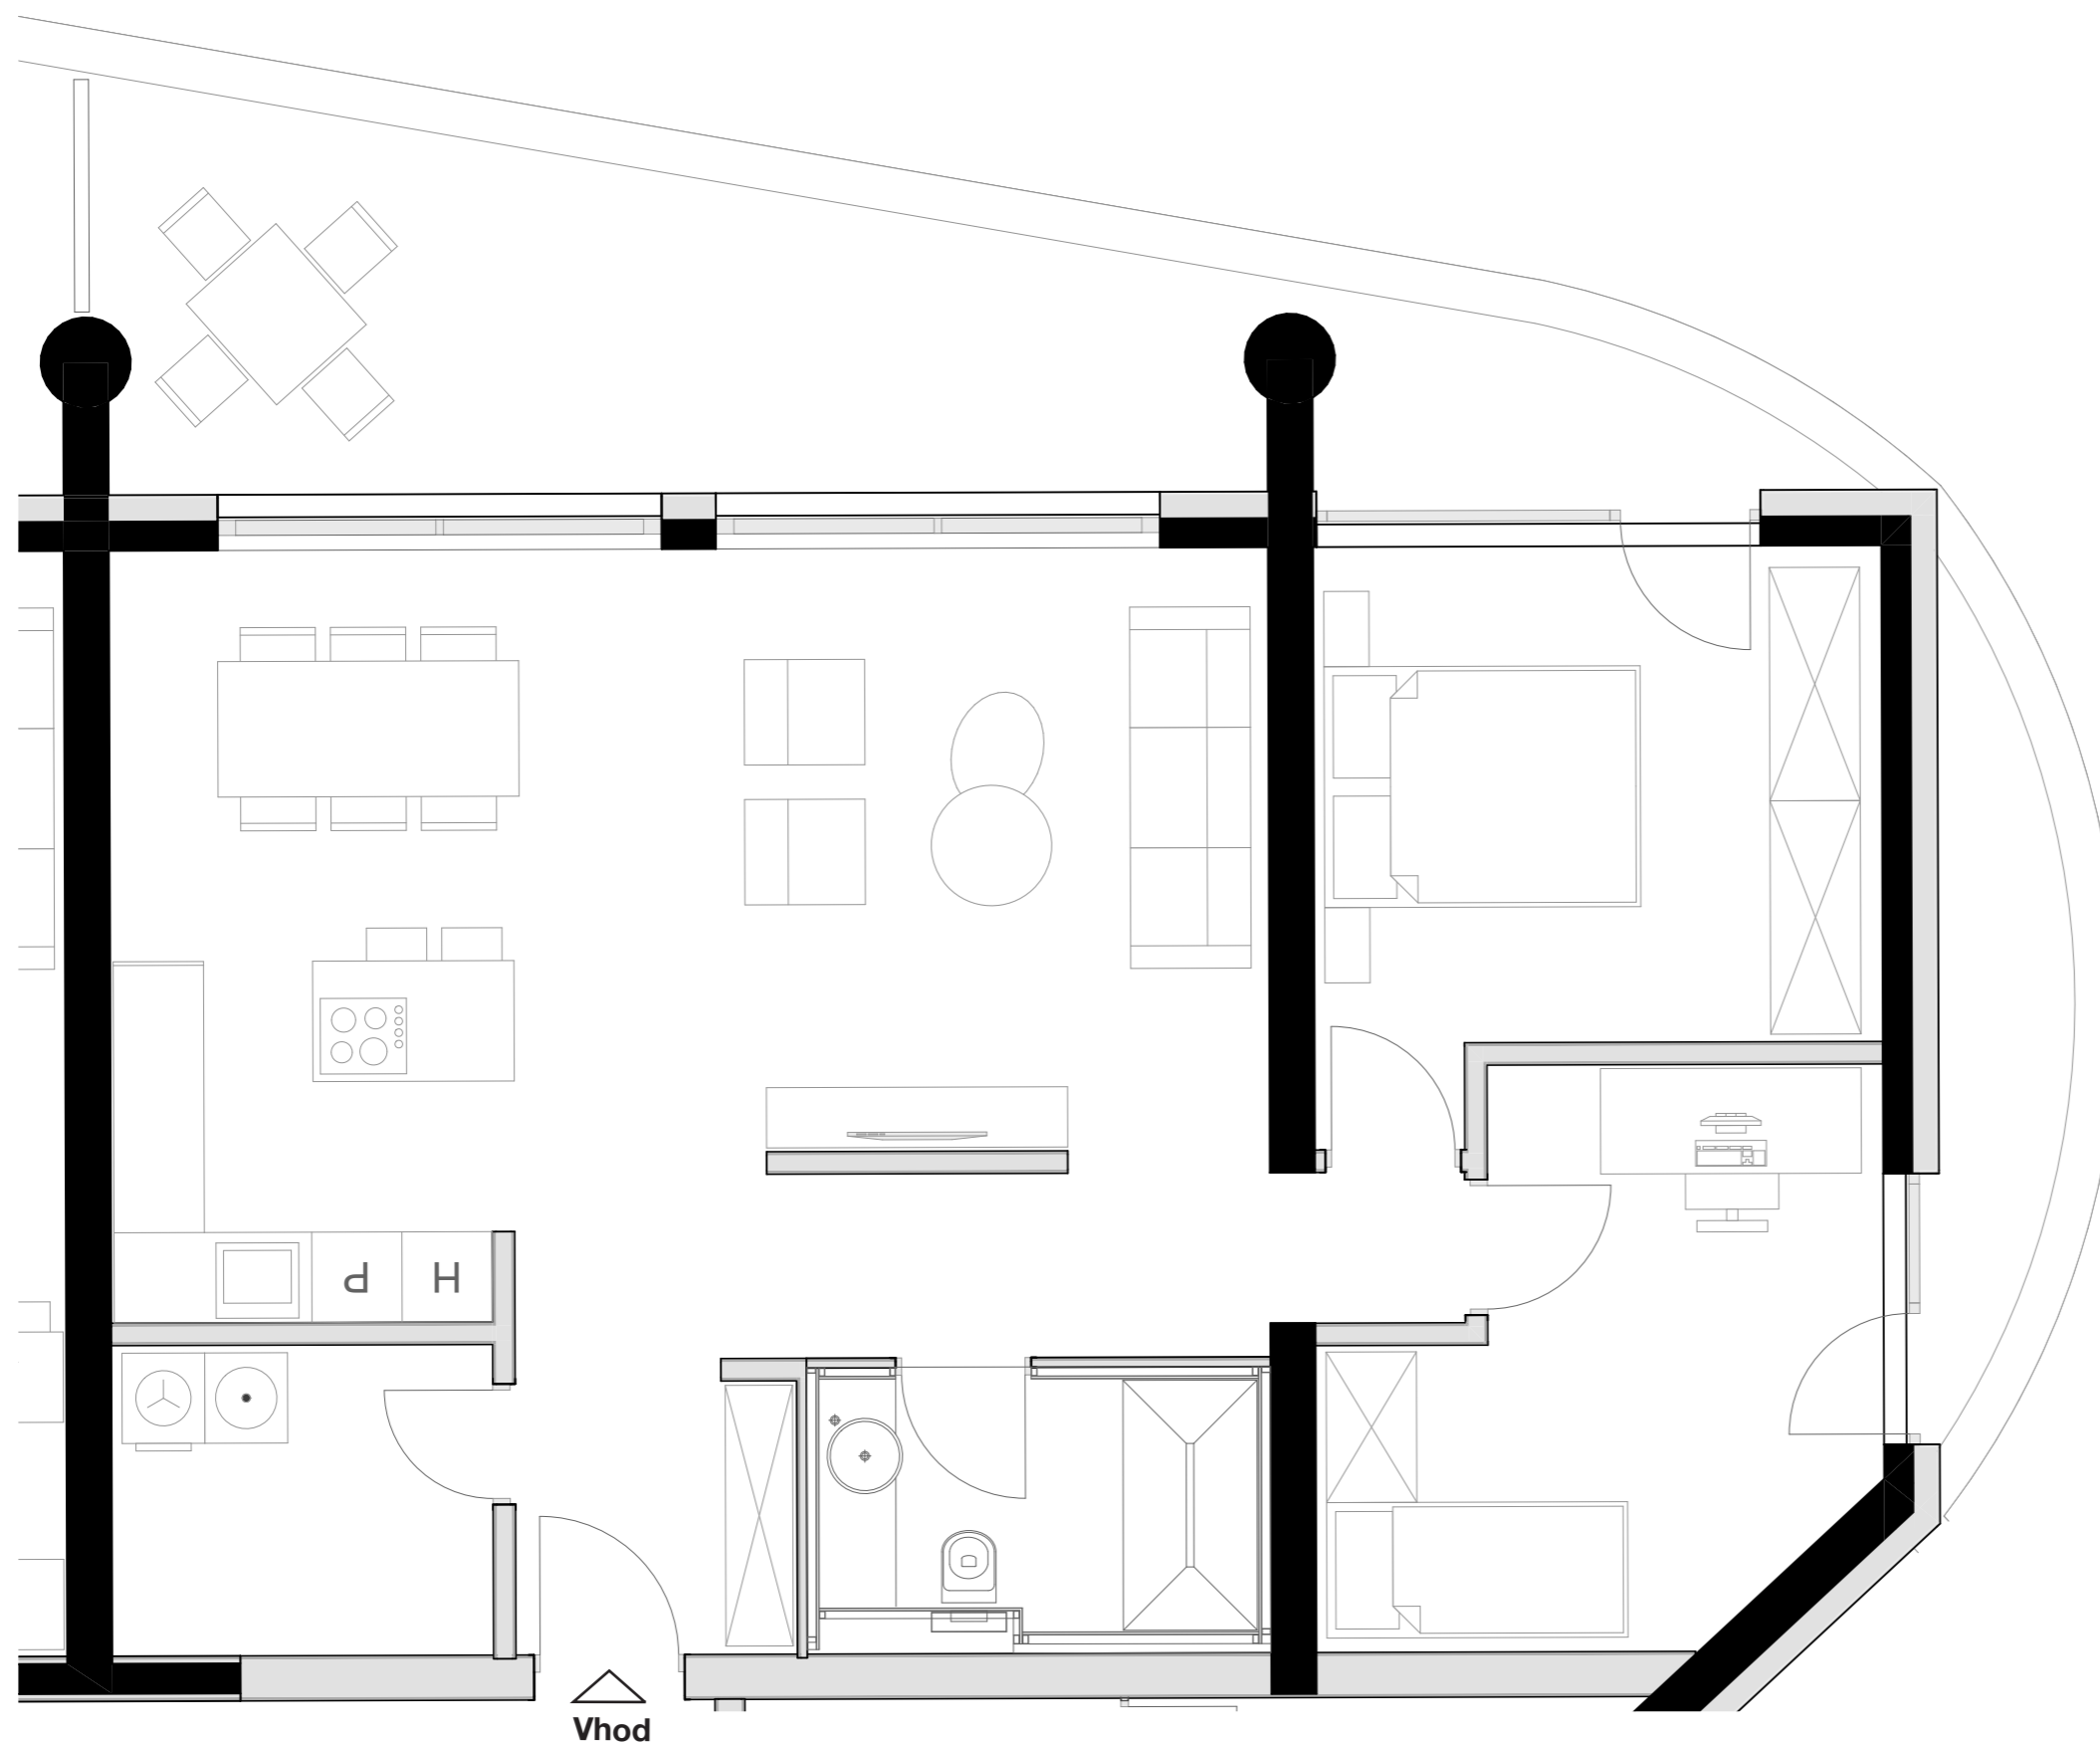

notranje površine 81,53m²
zunanje površine 25,68m²

Kopalnica 5,88m²
Hodnik 10,04m²
Dnevno bivalni del / kuhinja 34,66m²
Terasa 25,68m²
Spalnica 13,63m²
Otroška soba 11,94m²
Shramba 5,38m²

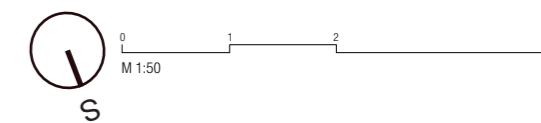

OPOMBA:
Možna so manjša odstopanja, do 3%. Vsa oprema
v tlorisih je vrisana v informativne namene uporab-
nosti prostora.