



# LEVLJI GRAD

## STANOVANJE L3-S 301

KVADRATURA STANOVANJA: 34,58m<sup>2</sup>

notranje površine 31,22m<sup>2</sup>  
zunanje površine 3,36m<sup>2</sup>

Kopalnica 5,88m<sup>2</sup>  
Hodnik 5,08m<sup>2</sup>  
Dnevno bivalni del / kuhinja 16,79m<sup>2</sup>  
Terasa 3,36m<sup>2</sup>  
Shramba 3,47m<sup>2</sup>

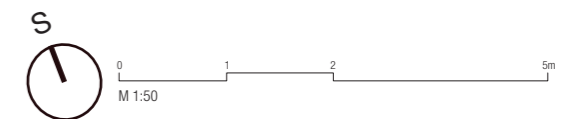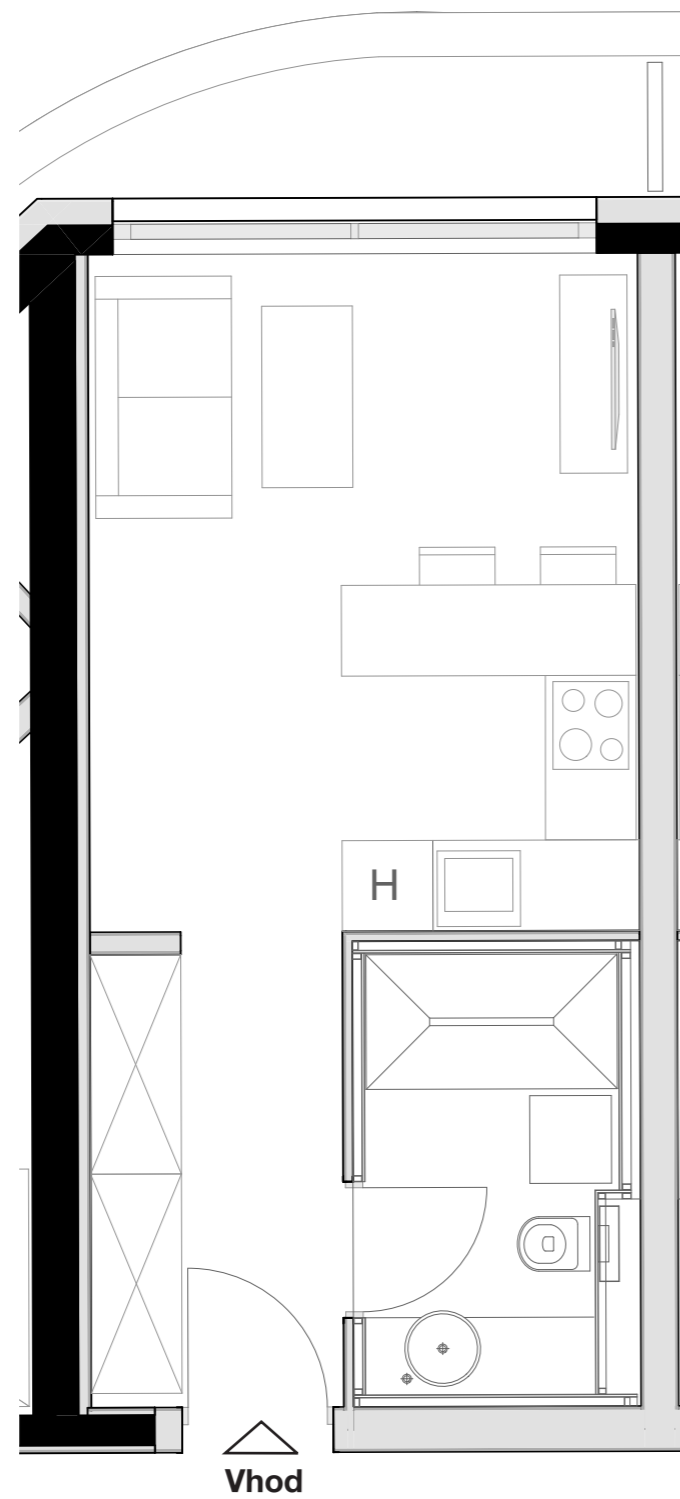

OPOMBA:  
Možna so manjša odstopanja, do 3%. Vsa oprema v tlorisih je vrisana v informativne namene uporabnosti prostora.