



# LEVLJI GRAD

## STANOVANJE L3-S 302

KVADRATURA STANOVANJA: 35,19m<sup>2</sup>

notranje površine 31,29m<sup>2</sup>  
zunanje površine 3,90m<sup>2</sup>

Kopalnica 5,88m<sup>2</sup>  
Hodnik 5,08m<sup>2</sup>  
Dnevno bivalni del / kuhinja 16,63m<sup>2</sup>  
Terasa 3,90m<sup>2</sup>  
Shramba 3,70m<sup>2</sup>

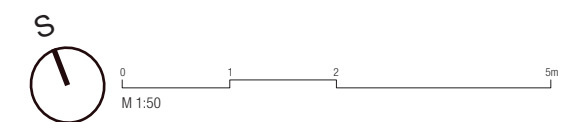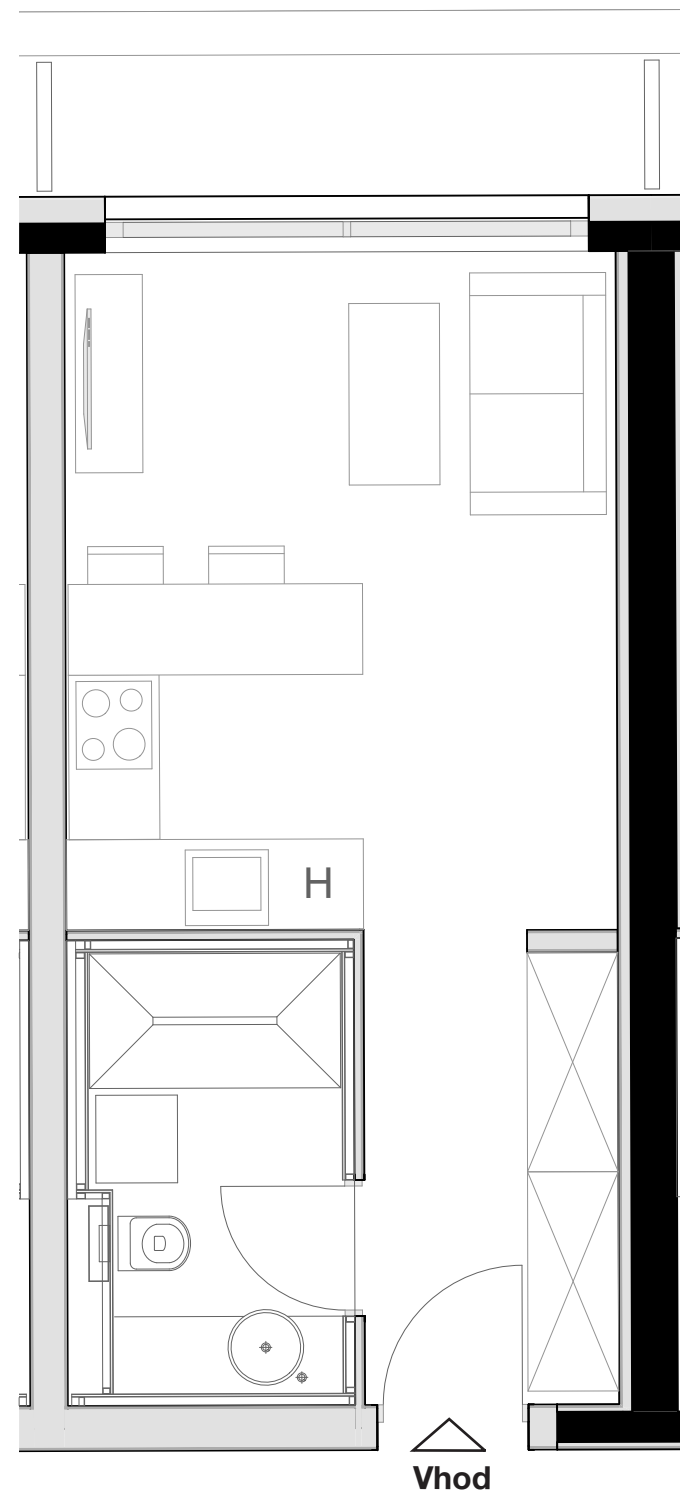

OPOMBA:  
Možna so manjša odstopanja, do 3%. Vsa oprema v tlorisih je vrisana v informativne namene uporabnosti prostora.