



LEVLJI GRAD

STANOVANJE L3-S 102

KVADRATURA STANOVANJA: 35,21m²

notranje površine 31,31m²
zunanje površine 3,90m²

Kopalnica 5,85m²
Hodnik 5,33m²
Dnevno bivalni del / kuhinja 16,43m²
Terasa 3,90m²
Shramba 3,70m²

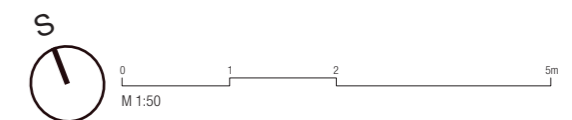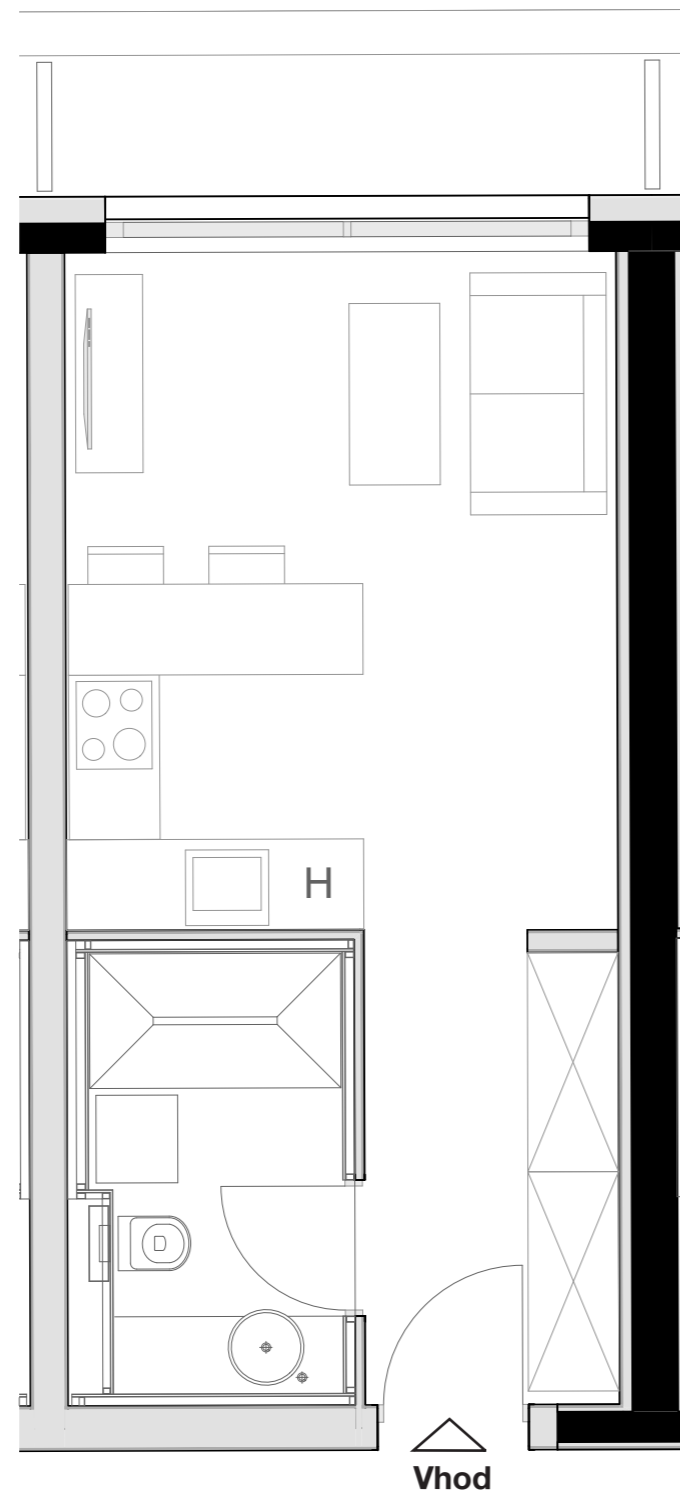

OPOMBA:
Možna so manjša odstopanja, do 3%. Vsa oprema v tlorisih je vrisana v informativne namene uporabnosti prostora.