



LEVLJI GRAD

STANOVANJE L3-S 304

KVADRATURA STANOVANJA: 31,61m²

notranje površine 27,59m²
zunanje površine 4,02m²

Kopalnica 5,88m²
Hodnik 5,08m²
Dnevno bivalni del / kuhinja 16,63m²
Terasa 4,02m²

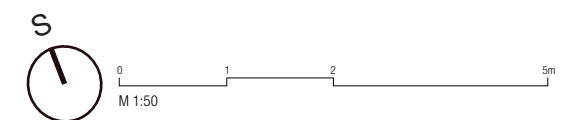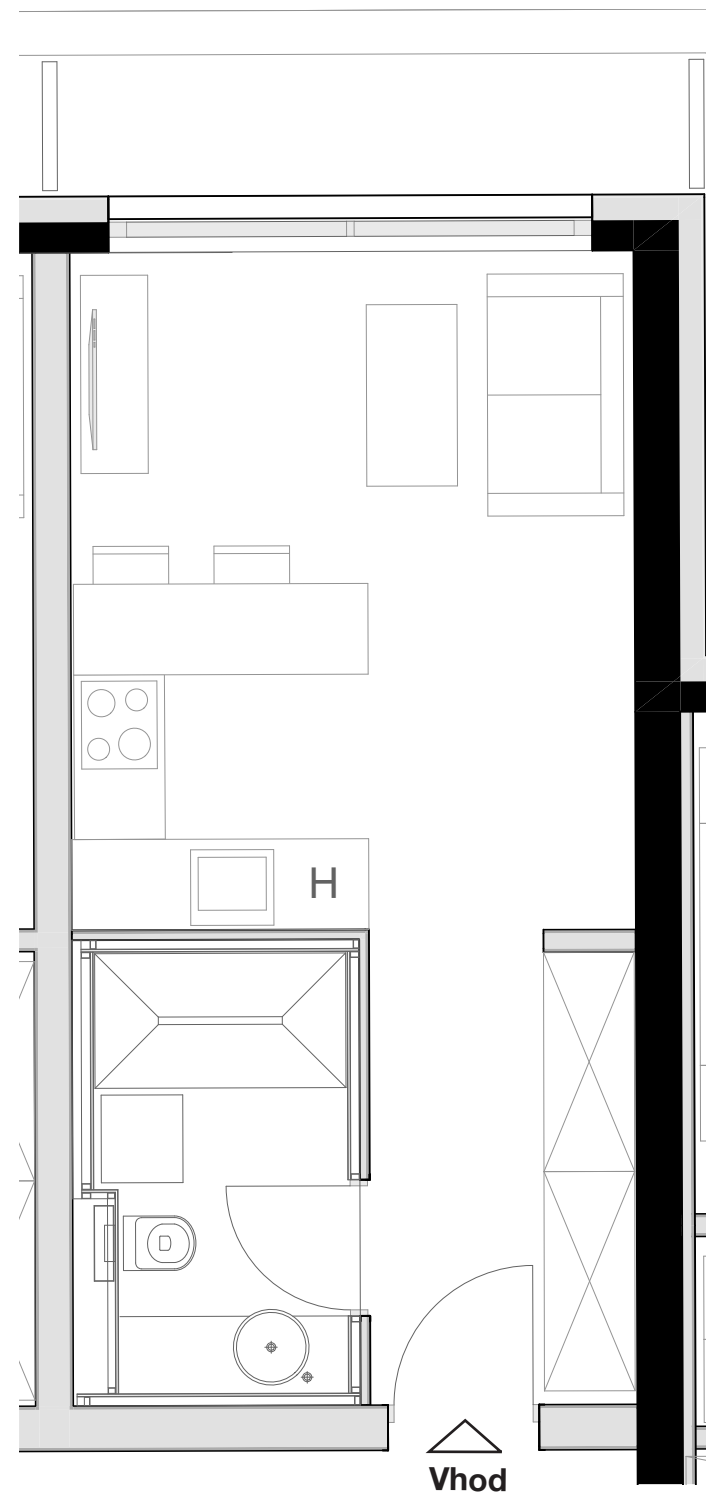

OPOMBA:
Možna so manjša odstopanja, do 3%. Vsa oprema v tlorisih je vrisana v informativne namene uporabnosti prostora.